

MAPA DO CELÓW PROJEKTOWYCH
 Skala: 1:500, 1:2000, 1:5000
 Wskazanie kierunku prądu grawitacji

Opis	Wartość
Skala mapy	1:500, 1:2000, 1:5000
Skala sita	1:500, 1:2000, 1:5000
System współrzędnych	PL-2000/06
System odniesienia	Krajowy
System odniesienia	Krajowy
System odniesienia	Krajowy

Wykonano bez udziału obywateli

Skontaktuj się z biurem w sprawie: 71 355 29 78 lub 71 355 29 79

WYKONANO NA ZAMÓWIENIE MIASTA SŁUPSKA



EWGEO GEODEZIJA I PLANIMETRIA
 Krzysztof Swierczyński
 ul. Młocińska 16, 71-200 Poznań
 www.ewgeo.pl



LEGENDA

- GRANICA OGRÓDZENIA DZIAŁKI 182
- WISZCZE NA OBEKT
- DRZEWA NA STYKACH LĄCZNIKÓW I GĄSIE
- KRZEWY I STYPIE
- PRZEWYTYWYBIŁANY PROJEKTOWANE
- ROZBIŁY CERUŁOWE
- DRZEWA DO USUNIĘCIA
- 4118K - KRZEWY DO USUNIĘCIA
- PROJEKTOWANE LASKI I COPARCIEM
- PROJEKTOWANE LASKI LIKOWE
- PROJEKTOWANE LEDZAR
- STYPIE I KOSZ NA ŚWIEC
- PROJEKTOWANE KOSZ NA PSIE ODDOCHY
- STYPIE I LĄTNE
- STREFA DLA SENIORÓW
- STREFA DLA PSÓW
- STREFA GIER
- STREFA SENIORA
- STREFA SENIORA Z OGDZINAMI

Plan	Przewidywana powierzchnia zabudowy (m ²)	Przewidywana powierzchnia całkowita (m ²)	Przewidywana powierzchnia zieleni (m ²)
Plan 1	123,4	123,4	123,4
Plan 2	456,7	456,7	456,7
Plan 3	789,0	789,0	789,0
Plan 4	1122,3	1122,3	1122,3
Plan 5	1567,8	1567,8	1567,8
Plan 6	2012,1	2012,1	2012,1
Plan 7	2456,5	2456,5	2456,5
Plan 8	2900,9	2900,9	2900,9
Plan 9	3345,3	3345,3	3345,3
Plan 10	3789,7	3789,7	3789,7

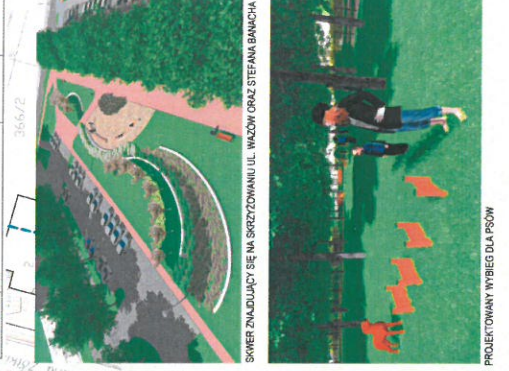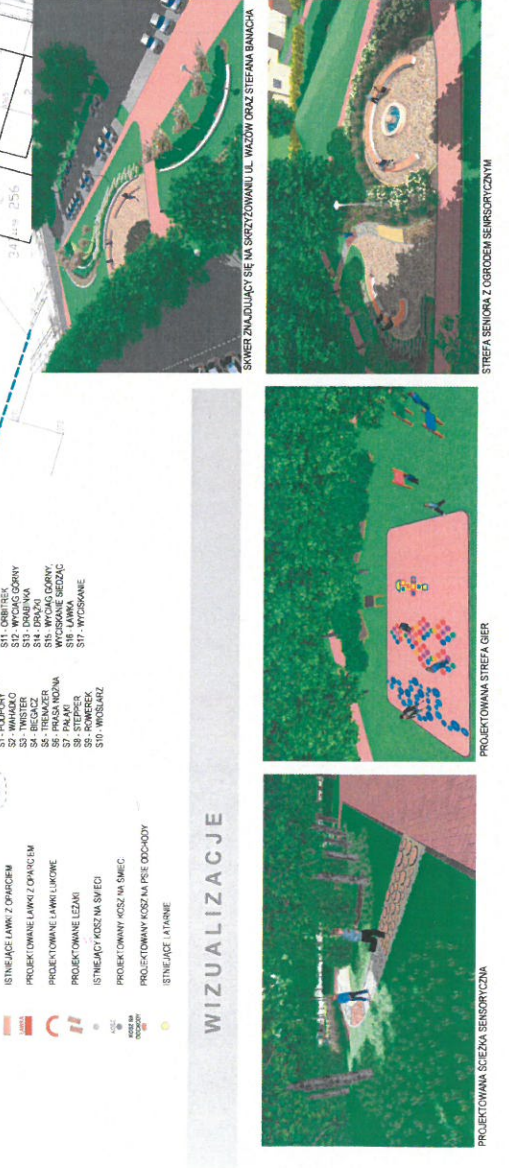

LAWKA LUKOWA

Szerokość: 40 cm
 Wysokość: 42 cm
 Konstrukcja: stalowa
 architektoniczna / drewno

KOSZ NA ŚMIECI

Szerokość: 30 cm
 Wysokość: 42 cm
 Szerokość otworu: 42 cm

LAWKA Z OPARCISKIEM

Długość: 170 cm
 Szerokość: 40 cm
 Wysokość: 42 cm

LEŻAK

Długość: 183,5 cm
 Szerokość: 60 cm
 Wysokość: 72 cm
 Konstrukcja: stalowa / drewno

STREFA DLA SENIORÓW

W STREFIE DLA SENIORÓW ZNAJDUJĄ SIĘ OBECNIE URZĄDZENIA SIEMIOLETYCH LĄWOSTÓŁ, W STREFIE ZAPROJEKTOWANO OGRÓD SENSORYCZNY Z BARIKAMI WYKONANymi Z TRAWAMI I TRAWIAMI, O PIĘKNYM ZAPACHU, UKŁOKOWANO TAKŻE ŚCIEŻKĘ SENSORYCZNĄ SKŁADAJĄCĄ SIĘ Z ROZNORODNYCH NAWIERZCHNI.

FONTANNA

W CENTRALNEJ CZĘŚCI PARKU, W STREFIE SENIORA ZAPLANOWANO UMIESZCZENIE FONTANNY O SR 240 CM. WYKONANA ZOSTAŁA Z PIASKOWNICA NATURALNEGO NATOMIAST INSTALACJA WODNA FONTANNY JEST DYSZA ORAZ POMPA ZE STALI SZŁACHETNEJ SCHOWANA POD CENTRALNYM ELEMENTEM FONTANNY. OTOCZONA LAWKĄ STWORZY MIĘJSCE ZAISIENIE I ZACHĘCAJĄCE DO SPĘDZANIA WOLNEGO CZASU NA ŚWIEŻYM POWIETRZU PRZY KOJĄCYCH DŹWIĘKACH WODY.

WYBIEG DLA PSÓW

NA TERENIE PARKU, W ŚRODKOWEJ JEJ CZĘŚCI TUŻ NAD PŁACEM ZABAW ZLOKALIZOWANO WYBIEG DLA PSÓW O POWIERZCHNI 1150 m². WYBIEG OGRANICZONO SZCZELNIM OGRÓDZENIEM PANELOWYM O WYSOKOŚCI 150 cm, Z PODMURÓWKĄ UNIEMOŻLIWIĄCĄ UCIECZKĘ MAŁYM PSOM. NA TEREN WYBIEGU PRZEWODZA DWA WEJŚCIA ZE SŁUŻAMI, NA OBRZARZE WYBIEGU POSTAWIONO LAWKI, KOSZ NA ŚMIECI ORAZ KOSZ NA PSIE ODDOCHY. UKŁOKOWANO TAKŻE TOALETĘ DLA PSÓW.

STREFA GIER

STREFA GIER STANOWI KONTYNUACJĘ PŁACU ZABAW, NA WYZNACZONEJ PRZEZTRZEMI ZAPLANOWANO NAWIERZCHNIĘ Z BETONOWEJ KOSTKI BEZSZPAKOWATEJ, UKŁOKOWANO WYKONANIE BIER POZIOMYCH POBLUDZAJĄCYCH KREATYWNOŚĆ, KOORDYNACJĘ RUCHÓW ORAZ OBOK NICH USTAWIONO TABLICE OBJAŚNIAJĄCE ZASADY GRY W KLASY ORAZ C W WOKÓŁO I KRZYSZYK W BARDZIEJ NOWOCZESNEJ FORMIE.

STREFA SENIORA

STREFA SENIORA Z OGDZINAMI WYKONANA Z TRAWY I TRAWIAMI, O PIĘKNYM ZAPACHU, UKŁOKOWANO TAKŻE ŚCIEŻKĘ SENSORYCZNĄ SKŁADAJĄCĄ SIĘ Z ROZNORODNYCH NAWIERZCHNI.

PRACOWNIA ARCHITEKTURY KRAJOBRAZU

ul. Brodów 1

MAJ 2019

WYKONANO W RAMACH

OPIS	WYKONANO W RAMACH
PROJEKT ZAGOSPODAROWANIA TERENU	DAWA ODRZĄDZANA
PROJEKT BUDOWLANY WYKONAWCZY	ZAL. Nr 2
WYKONANIE PRAC	Krzysztof Nawrocki
PROJEKTOWANY PRZEZ	Prof. Porosa
WYKONANO W RAMACH	Prof. Porosa

1:500