

# PRZEBUDOWA ULICY RYBACKIEJ W SŁUPSKU W KM 0+051-0+690 - PZT

## SKALA 1:500




### LEGENDA:

- linia terenu niezbędnego dla obiektów budowlanych
- proj. krawężnik 15x30 wyniesiony 12 cm
- proj. krawężnik 15x30 obniżony 2 cm
- proj. opornik 12x25 (na granicy zjazdów)
- proj. obrzeże chodnikowe
- proj. nawierzchnia z AC
- remont nawierzchni zjazdów
- proj. nawierzchnia chodnika
- istniejący chodnik do remontu
- proj. zieleni
- I. Z. I. istniejący zjazd indywidualny
- I. Z. P. istniejący zjazd publiczny
- istniejące granice działek
- działka objęta wnioskiem leżąca w pasie drogowym
- działka objęta wnioskiem pod przebudowę
- linia terenu inwestycji niezbędnego do przebudowy drogi innej kategorii
- linia rozgraniczająca teren inwestycji w istniejącym pasie drogowym



① Położenie arkuszy

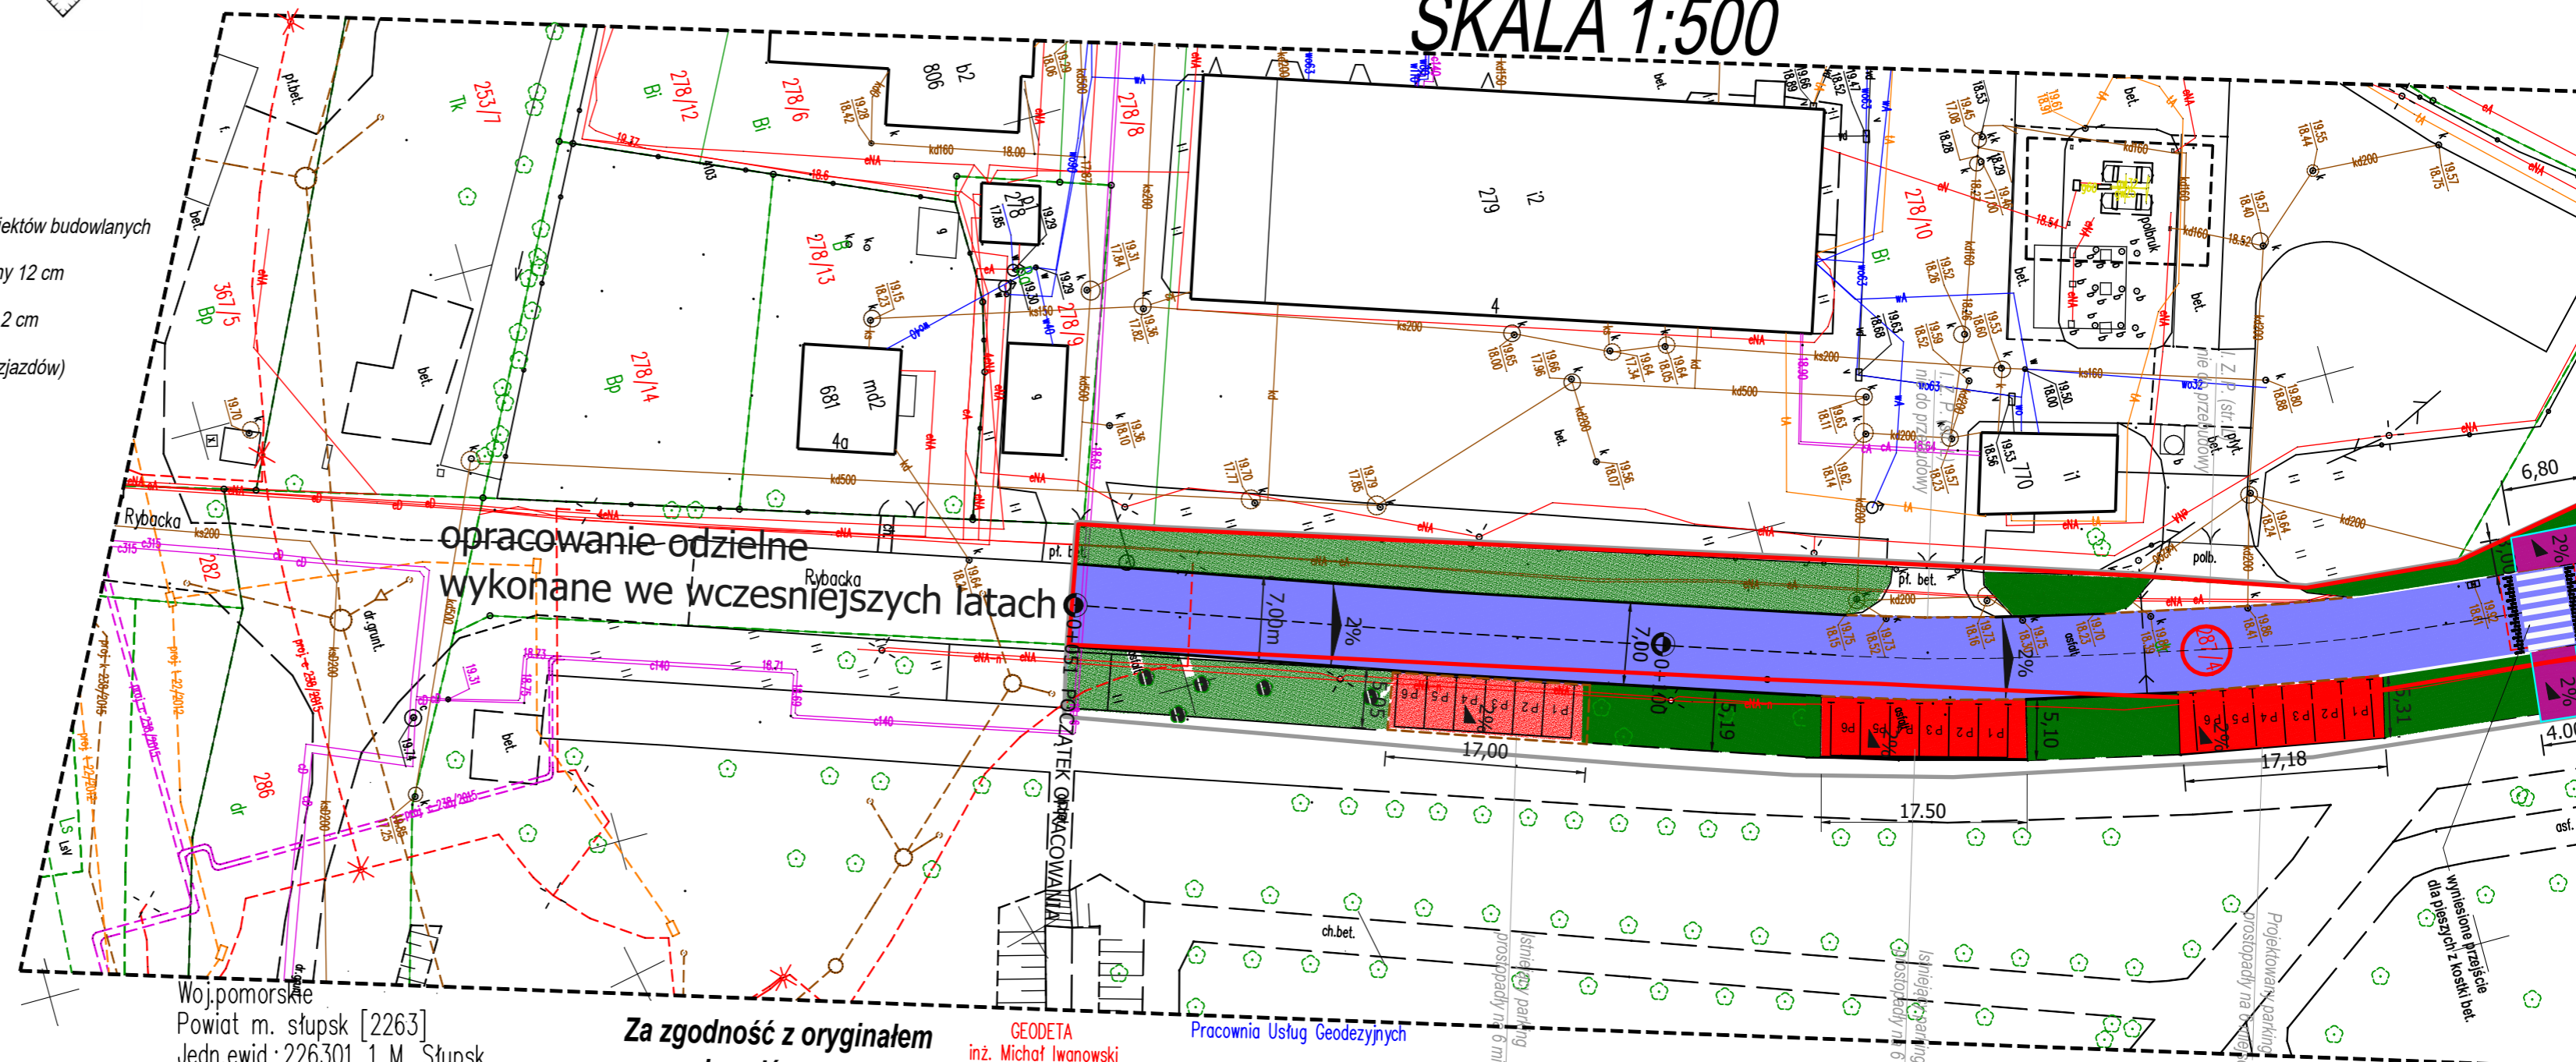

Woj. pomorskie  
Powiat m. słupski [2263]  
Jedn. ewid.: 226301\_1 M. Słupsk  
Obręb ewid. Nr 0012, 0013 Słupsk  
Działka Nr 460, 464, 431/1, 287/4  
ul. Rybacka, Chopina, Moniuszki  
GK.DGK.6640.6.2021

**Za zgodność z oryginałem  
mapy do celów projektowych  
w zakresie symboli, znaków,  
treści i skali.**

inż. Michał Iwanowski  
76-270 Ustka, ul. Marynarki Polskiej 79  
email: biuro@geosurvey.ustka.pl  
www.geosurvey.ustka.pl  
tel. 609049862 NIP: 8392908565

### MAPA DO CELÓW PROJEKTOWYCH W SKALI 1:500.

Wykonana w 2021 roku przez  
Pracownię Usług Geodezyjnych "GEOSURVEY" w Ustce  
Mapę sporządził inż. Michał Iwanowski

"Mapę sporządzono bez ustalenia służebności ujawnionych w księgach wieczystych."  
Nie wyklucza się istnienia w terenie również uzbrojenia, o którym brak było informacji branżowych

zakres aktualizacji na dzień 21.01.2021r.  
data sporządzenia mapy 21.01.2021r.  
GK.DGK.6640.6.2021 Arkusz mapy: 6.223.13.11.4.4, 6.223.13.16.2.2, 6.223.13.16.2.3, 6.223.13.16.2.4, 6.223.13.16.4.1, 6.223.13.16.4.2

Geodezyjny układ współrzędnych płaskich "2000" strefa 6/18.  
Poziom odniesienia wysokości "PL-EVRF2007-NH"  
W zakresie mapy znajdują się prawem chronione przed zniszczeniem punkty osnowy geodezyjnej nr: 622313112880, 622313112870, 622313112900, 622313112820, 622313113060, 62231325123.

Biurowo Projektów Drogowych Janusz Lang, 77-125 Pólcзно, Pólczna 21c NIP: 842-167-70-81, tel. 787 558 814		
Obiekt: <b>PRZEBUDOWY ULICY RYBACKIEJ W SŁUPSKU</b>		
Lokalizacja: dz. nr 460,431/1,637/6,631,432/7, 433/4,287/4,288/1 obr. 0012,0013 m.Słupsk,ul. Rybacka		
Projektant <b>mgr. inż. Jacek Filosek</b> nr upr. POMI281/PWOD/11	Nr rys.: 2-a	P.T.
mgr. inż. Janusz Lang - asystent projektanta		Skala: 1:500
<b>Projekt zagospodarowania terenu</b> 08.02.2021r.		