


PRZEBUDOWA ULICY RYBACKIEJ W SŁUPSKU W KM 0+051-0+690 - PZT

SKALA 1:500

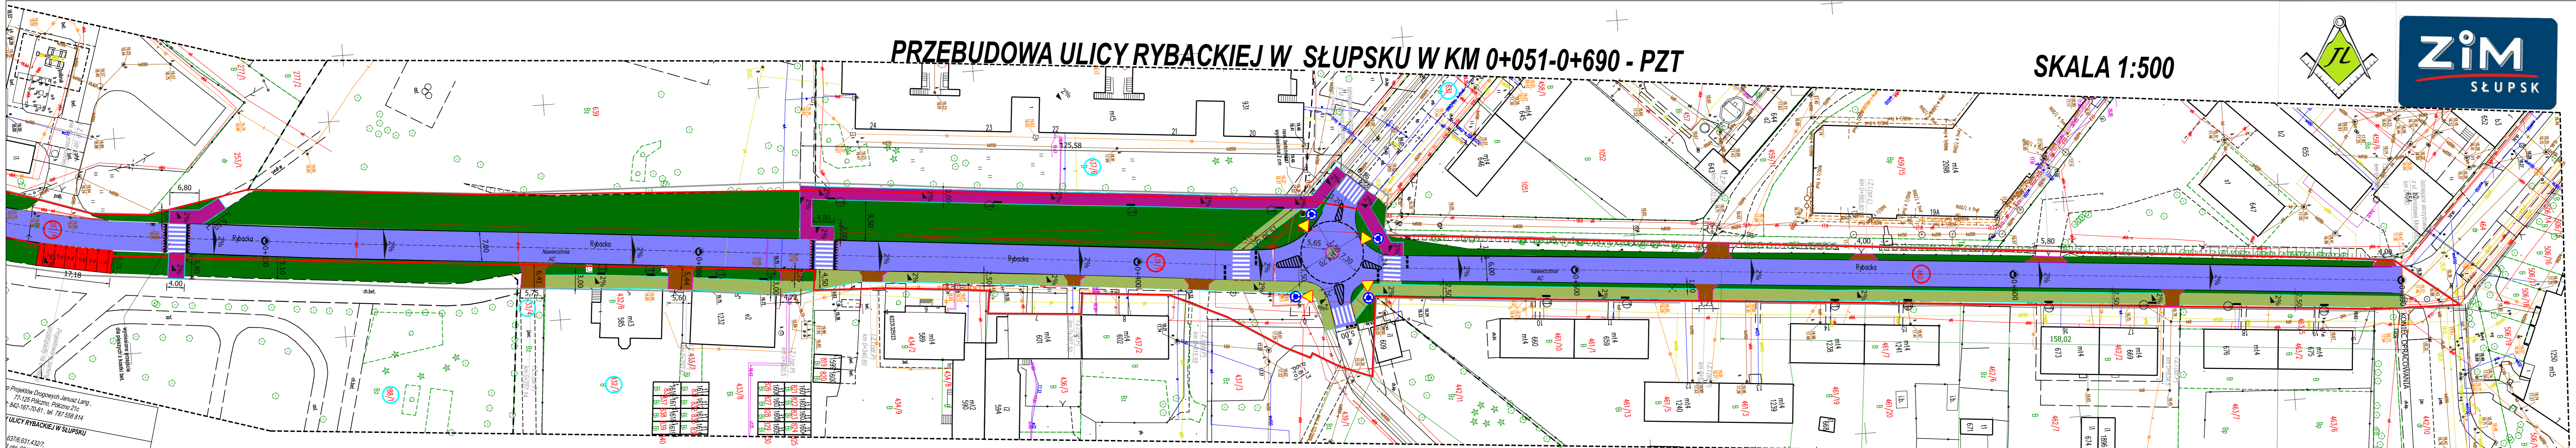

LEGENDA:

- linia terenu niezbędnego dla obiektów budowlanych
- proj. krawężnik 15x30 wyniesiony 12 cm
- proj. krawężnik 15x30 obniżony 2 cm
- proj. opornik 12x25 (na granicy zjazdów)
- proj. obrzeże chodnikowe
- proj. nawierzchnia z AC
- remont nawierzchni zjazdów
- proj. nawierzchnia chodnika
- istniejący chodnik do remontu
- proj. zieleni
- I. Z. I. istniejący zjazd indywidualny
- I. Z. P. istniejący zjazd publiczny
- istniejące granice działek
- działka objęta wnioskiem leżącą w pasie drogowym
- działka objęta wnioskiem pod przebudowę
- - - linia terenu inwestycji niezbędnego do przebudowy drogi innej kategorii
- - - linia rozgraniczająca teren inwestycji w istniejącym pasie drogowym

Projekty Drogowe Janusz Lang
77-125 Polczno, Polczno 21c
NIP: 842-167-70-81, tel. 787 558 814

ULICY RYBACKIEJ W SŁUPSKU

6376.631.4327
obr. 0012.0013 m. Słupsk ul. Rybacka

Nr rys.:	P.T.
2-a	
Skala:	1:500

Za zgodność z oryginałem mapy do celów projektowych w zakresie symboli, znaków, treści i skali.

Woj. pomorskie
Powiat m. słupsk [2263]
Jedn.ewid.: 226301_1 M. Słupsk
Obręb ewid. Nr 0012, 0013 Słupsk
Działka Nr 460, 464, 431/1, 287/4
ul. Rybacka, Chopina, Moniuszki
GK.DGK.6640.6.2021

GEODETA
inż. Michał Iwanowski

Pracownia Usług Geodezyjnych
inż. Michał Iwanowski
76-270 Ustka, ul. Marymki Polskiej 79
email: biuro@geosurveyustka.pl
www.geosurveyustka.pl
tel. 609049862 NIP: 8392908565

MAPA DO CELÓW PROJEKTOWYCH W SKALI 1:500.

Wykonana w 2021 roku przez Pracownię Usług Geodezyjnych "GEOSURVEY" w Ustce. Mapę sporządził inż. Michał Iwanowski

*Mapę sporządzono bez ustalenia statusu ujawnionych w księgach wieczystych.

Nie wyklucza się istnienia w terenie również uzbrojenia, o którym brak było informacji branżowych

zakres aktualizacji na dzień 21.01.2021r.
data sporządzenia mapy 21.01.2021r.
GK.DGK.6640.6.2021 Arkusz mapy: 6.223.13.11.4.4, 6.223.13.16.2.2, 6.223.13.16.2.3, 6.223.13.16.2.4, 6.223.13.16.4.1, 6.223.13.16.4.2

Biuro Projektów Drogowych Janusz Lang, 77-125 Polczno, Polczno 21c NIP: 842-167-70-81, tel. 787 558 814	
Objekt:	PRZEBUDOWA ULICY RYBACKIEJ W SŁUPSKU
Lokalizacja:	dz. nr 480, 431/16376.631.4327, 4334, 287/4, 288/1 obr. 18 m. Słupsk ul. Rybacka
Projektant	mgr inż. Jacek Filosek nr upraw. POAM/0281/P/0007/11
Asystent	mgr inż. Janusz Lang - asystent projektanta
Nr rys.:	P.T.
2-a	
Skala:	1:500
Projekt zagospodarowania terenu 08.02.2021r.	