

Wojpomorskie
Powiat m. stupsk [2263]
Jedn.ewid.: 226301_1 M. Stupsk
Obręb ewid. Nr 0009 Stupsk
Działka Nr 300/1, 299, 319/5, 369/3
ul. Jana Kazimierza
GK.DGK.6640.88.2021

MAPA DO CELÓW PROJEKTOWYCH W SKALI 1:500.

Wykonana w 2021 roku przez
Pracownię Usług Geodezyjnych "GEOSURVEY" w Ustce
Mapę sporządził inż. Michał Iwanowski

Pracownia Usług Geodezyjnych
GEOSURVEY
inż. Michał Iwanowski
76-270 Ustka, ul. Marynarki Polskiej 79
email: biuro@geosurveyustka.pl
www.geosurveyustka.pl
tel. 609/049862 NIP: 8392908565


zakres aktualizacji na dzień 09.02.2021r.
data sporządzenia mapy 09.02.2021r.
GK.DGK.6640.88.2021 Arkusz mapy: 6.223.12.10.1.4, 6.223.12.10.2.3,
6.223.12.10.4.1, 6.223.12.10.4.3

Geodezyjny układ współrzędnych płaskich "2000" strona 6/18.
Poziom odniesienia wysokości "PL-EVRF2007-NH"

W zakresie mapy znajdują się prowy chronione przed zniszczeniem
punkty osnowy geodezyjnej nr: 62231211040, 622312110510,
6223122503, 62231225040

*Mapę sporządzono bez ustalenia służebności ujawnionych
w księgach wieczystych.

Nie wyklucza się istnienia w terenie również uzbrojenia,
o którym brak było informacji branzowych
i nie zostało odnotowane w czasie inwentaryzacji geodezyjnej.

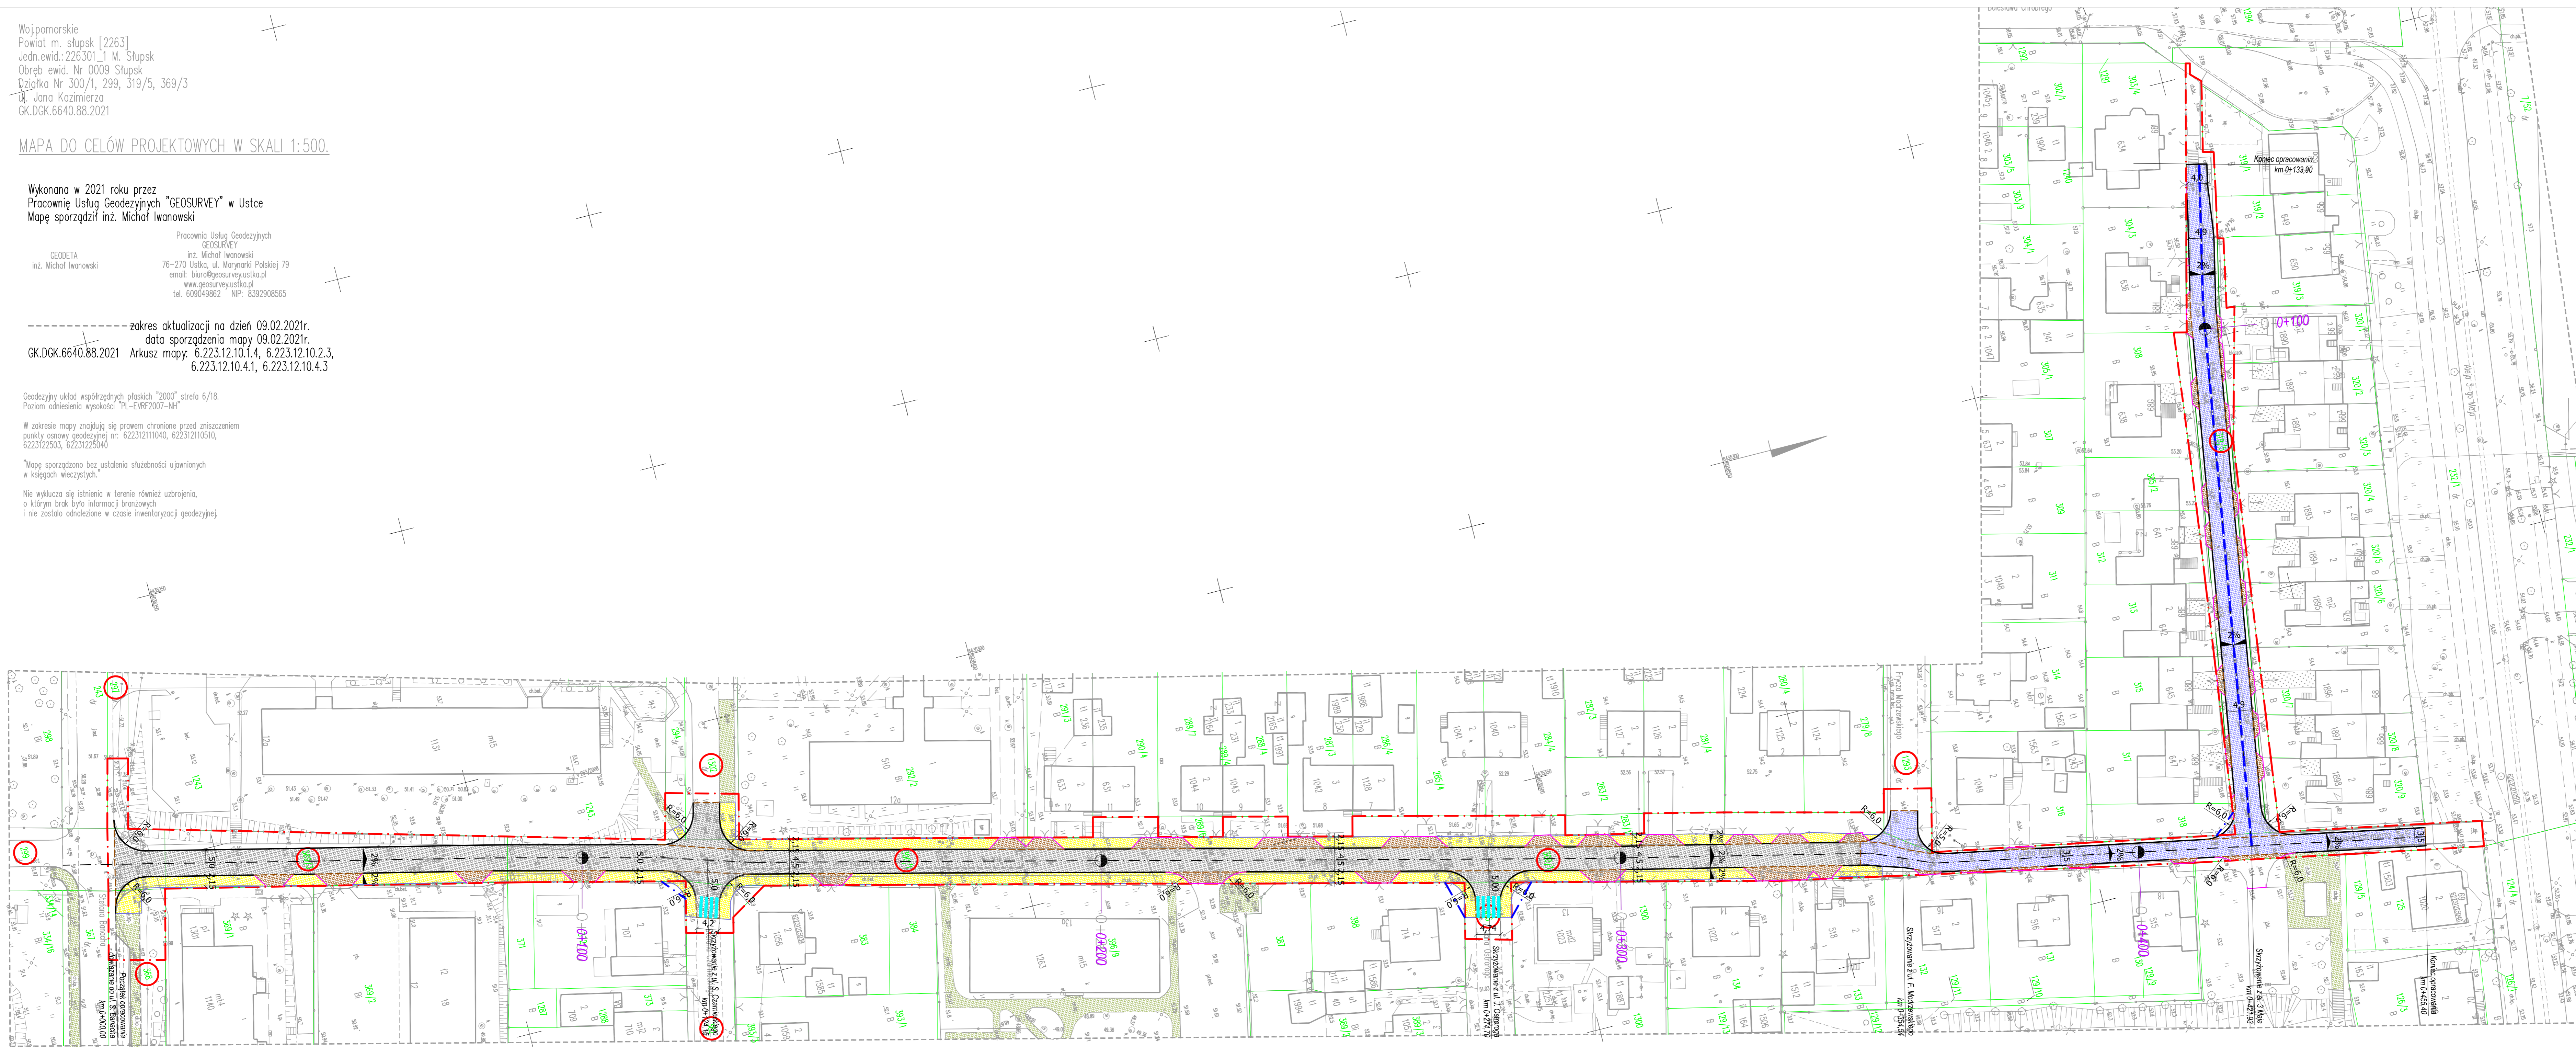

- istniejące granice działek
- działka objęta inwestycją
- - - linia rozgraniczająca teren inwestycji
- proj. pobocze niemurowane
- - - proj. ściek z kostki
- proj. krawężnik 15x30 wyniesiony 6 cm
- - - proj. krawężnik 15x30 obniżony 2 cm
- proj. opornik 12x25 (na granicy zjazdów)
- proj. obrzeże chodnikowe
- proj. nawierzchnia jezdni z BA
- proj. nawierzchnia zjazdów
- proj. nawierzchnia chodnika
- proj. nawierzchnia jezdni z kostki betonowej
- istn. nawierzchnia chodnika

| | | |
|--|-----------------|----------------|
| INWESTOR Zarząd Infrastruktury Miejskiej w Słupsku 76-200 Słupsk, ul. Przemysłowa 73 | | |
| WYKONAWCA B.P.D. Beata Lang Półno 21c, 77-125 Półno | | |
| TEMAT Przebudowa ulicy Jana Kazimierza | | |
| Projektant br. drogowy mgr inż. Bartosz Brzozowski | WKP10230/POD/06 | |
| PLAN ZAGOSPODAROWANIA TERENU | | |
| FAZA PROJEKT BUDOWLANO WYKONAWCZY | DATA 04.2021 | SKALA 1:500 |