

Przebudowa ulicy Łotewskiej w Słupsku


PZT - rys. nr 2

Inwestor: Miasto Słupsk
Plac Zwycięstwa 3
76-200 Słupsk

Odbiorca: Zarząd Infrastruktury Miejskiej w Słupsku
76-200 Słupsk,
ul. Przemysłowa 73

LEGENDA:

- linia terenu niezbędnego dla obiektów budowlanych
- proj. nawierzchnia zjazdów z płyt YOMB 0,75x1,0m
- proj. nawierzchnia z płyt drogowych 1,5x3,0m
- pobocze z KŁ 0-31,5mm szer. 0,75
- I. Z. I. projektowany zjazd indywidualny
- P. Z. P. projektowany zjazd publiczny
- istniejące granice działek
- działka objęta wnioskiem leżącą w pasie drogowym
- działka objęta wnioskiem pod przebudowę
- linia terenu inwestycji niezbędnej do przebudowy drogi innej kategorii
- linia rozgraniczająca teren inwestycji w istniejącym pasie drogowym

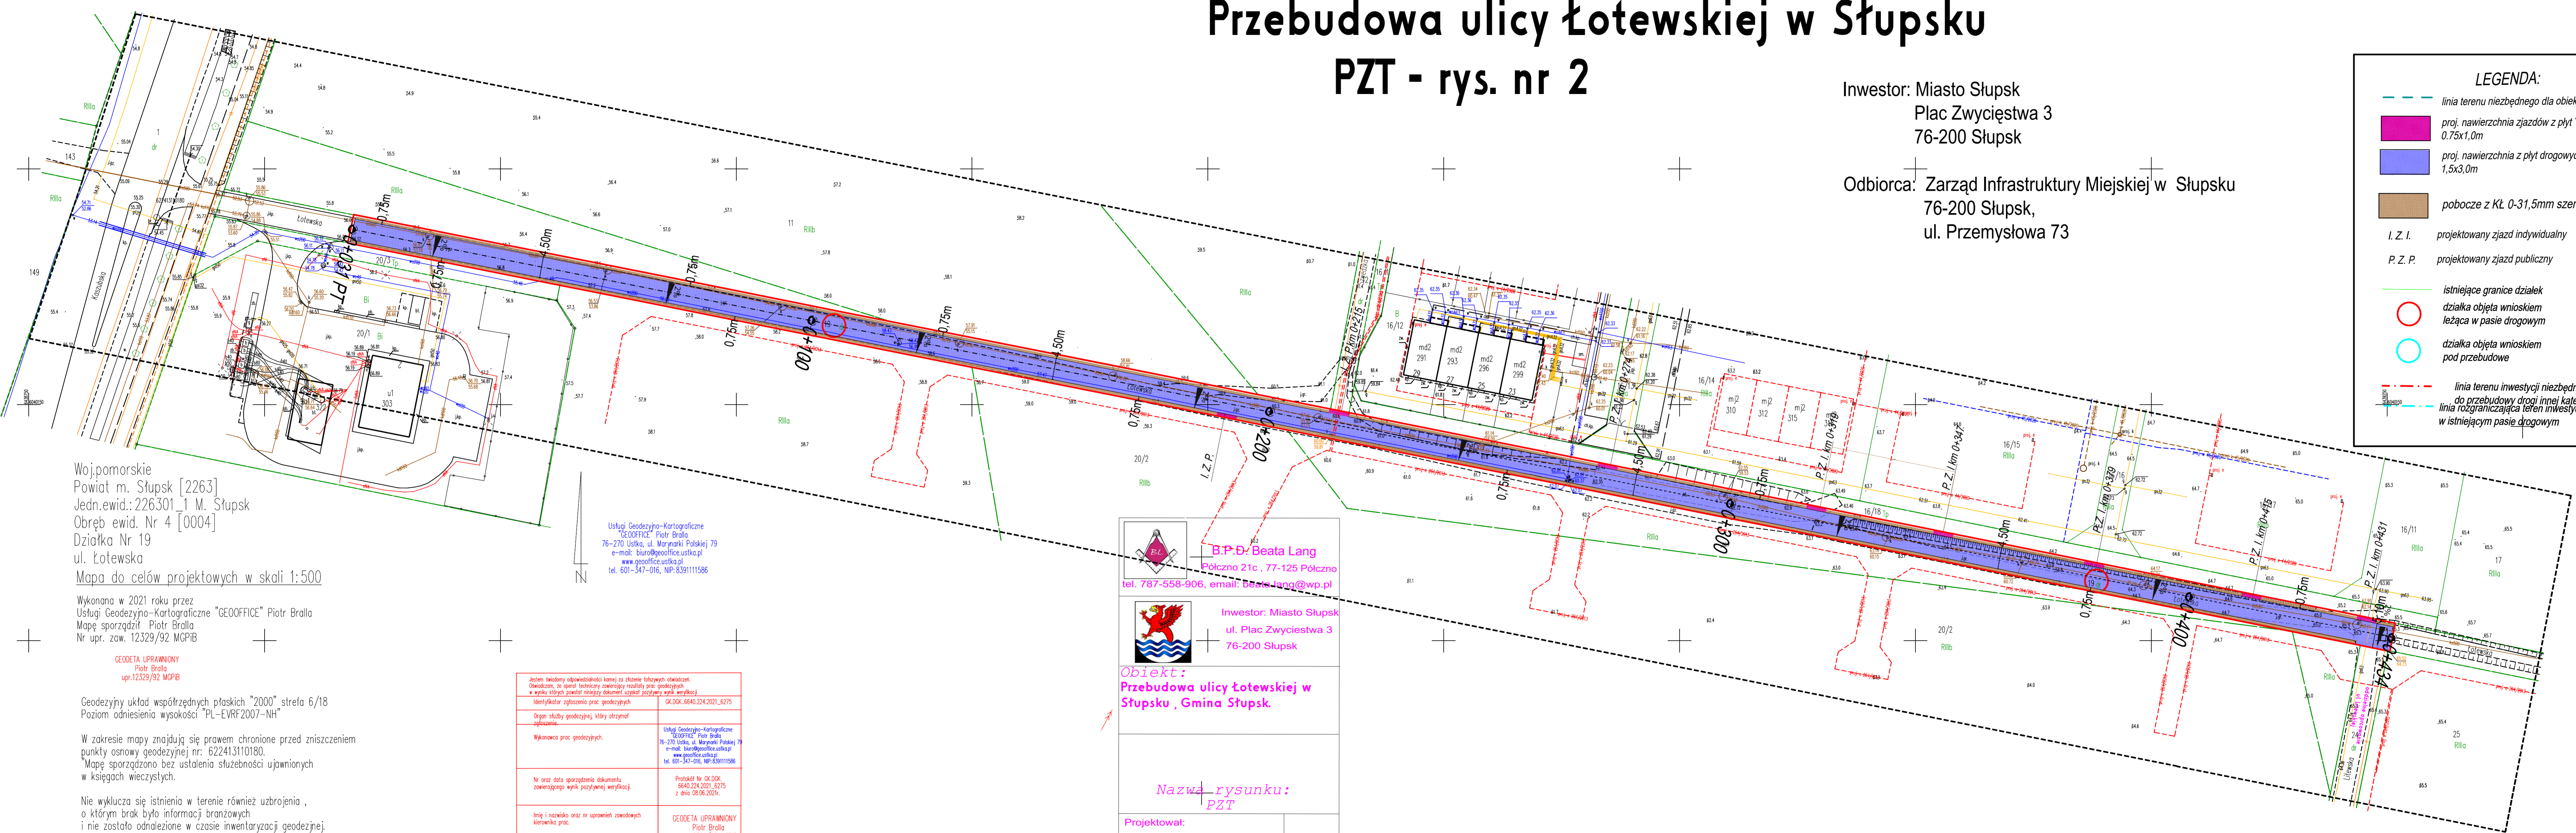

Woj.pomorskie
Powiat m. Słupsk [2263]
Jedn.ewid.: 226301_1 M. Słupsk
Obręb ewid. Nr 4 [0004]
Działka Nr 19
ul. Łotewska
Mapa do celów projektowych w skali 1:500

Wykonana w 2021 roku przez
Usługi Geodezyjno-Kartograficzne "GEOOFFICE" Piotr Bralla
Mapę sporządził Piotr Bralla
Nr upr. zaw. 12329/92 MGPIB

GEODETA UPRAWNIONY
Piotr Bralla
upr.12329/92 MGPIB

Geodezyjny układ współrzędnych płaskich "2000" strefa 6/18
Poziom odniesienia wysokości "PL-EVRF2007-NH"


W zakresie mapy znajdują się prawem chronione przed zniszczeniem punkty osnowy geodezyjnej nr: 622413110180.
Mapę sporządzono bez ustalenia służebności ujawnionych w księgach wieczystych.

Nie wyklucza się istnienia w terenie również uzbrojenia, o którym brak było informacji branżowych i nie zostało odnalezione w czasie inwentaryzacji geodezyjnej.

okres aktualizacji
Mapa aktualna na dzień 07.06.2021r.
CK.DGK.6640.224.2021
Arkusze mapy: 6.224.13.22.4.3, 6.224.13.22.4.4, 6.224.13.23.3.3.

Usługi Geodezyjno-Kartograficzne
"GEOOFFICE" Piotr Bralla
76-270 Uszka, ul. Marynarki Polskiej 79
e-mail: biuro@geooffice.uszka.pl
www.geooffice.uszka.pl
tel. 601-347-016, NIP: 839111586

Jestem świadomy odpowiedzialności karnej za złożenie fałszywych oświadczeń.	
Oświadczam, że opierałem się na danych technicznych zawartych w projekcie i nie ponoszę odpowiedzialności za ich prawdziwość.	
Identyfikator zgłoszenia prac geodezyjnych	CK.DGK.6640.224.2021_6275
Organ służby geodezyjnej, który otrzymał zgłoszenie	Usługi Geodezyjno-Kartograficzne "GEOOFFICE" Piotr Bralla 76-270 Uszka, ul. Marynarki Polskiej 79 e-mail: biuro@geooffice.uszka.pl www.geooffice.uszka.pl tel. 601-347-016, NIP: 839111586
Wykonawca prac geodezyjnych	Usługi Geodezyjno-Kartograficzne "GEOOFFICE" Piotr Bralla 76-270 Uszka, ul. Marynarki Polskiej 79 e-mail: biuro@geooffice.uszka.pl www.geooffice.uszka.pl tel. 601-347-016, NIP: 839111586
Nr oraz data sporządzenia dokumentu zawierającego wynik pozycyjnej weryfikacji	Protokół Nr CK.DGK.6640.224.2021_6275 z dnia 08.06.2021r.
Imię i nazwisko oraz nr uprawnień zawodowych kierownika prac	GEODETA UPRAWNIONY Piotr Bralla upr.12329/92 MGPIB


B.P.D. Beata Lang
Pólczo 21c, 77-125 Pólczo
tel. 787-558-906, e-mail: beata_lang@wp.pl


Inwestor: Miasto Słupsk
ul. Plac Zwycięstwa 3
76-200 Słupsk

Objekt:
Przebudowa ulicy Łotewskiej w Słupsku, Gmina Słupsk

Nazwa rysunku:
PZT

Projektował:
mgr inż. Jacek Filosek
upr. nr POM/0281/PWOD/11
Asystent projektanta:
mgr inż. Janusz Lang

Czerwiec 2021 r. **Skala: 1:500**