



- Legenda branża drogowa:**
- Oś drogi
 - Krawężń jezdni
 - Krawężnik zatopiony
 - Krawężnik wyniesiony
 - Obrzeże betonowe
 - Krawężnik perony
-
- Powierzchnia jezdni, skrzyżowań
 - Powierzchnia zjazdów
 - Powierzchnia ciągu pieszo - rowerowego
 - Powierzchnia pobocza gruntowego
 - Powierzchnia chodnika
 - Linia podziatu ziłki

Projekt: Rozbudowa drogi ul. Norweskiej i ul. Duńskiej			
Branża: Drogowa (D)			
Objekt: ul. Norweska, ul. Duńska			
Inwestor: ZARZĄD INFRASTRUKTURY MIEJSKIEJ W SŁUPSKU w Słupsku ul. Przemysłowa 73, 76-200 Słupsk		Główny projektant: MG BC 10-603 Działyn, ul. Metalowa3, tel. +4872633336	
Rysunek: Projekt zagospodarowania terenu			
Projektował: mgr inż. Łukasz Roman	Nr upr.: WAM/006/PBD/20	Podpis:	Data: czerwiec 2021
Sprawił: mgr inż. Marek Kotowski	Nr upr.: WAM/051/POOD/12	Podpis:	Skala: 1:500
Asystent projektanta (opracował): inż. Joanna Maszkowska		Podpis:	Rys: D.01a

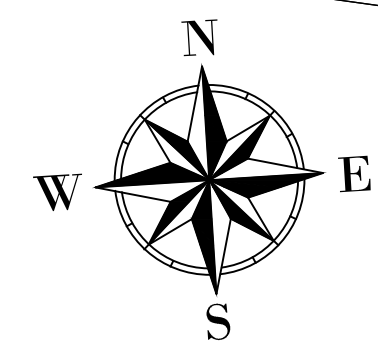

- Legenda branża drogowa:
- Oś drogi
 - Krawężnik jezdni
 - Krawężnik zatopiony
 - Krawężnik wyniesiony
 - Obrzeże betonowe
 - Krawężnik peronowy
-
- Powierzchnia jezdni, skrzyżowań
 - Powierzchnia zjazdów
 - Powierzchnia ciągu pieszo -rowerowego
 - Powierzchnia pobocza gruntowego
 - Powierzchnia chodnika
 - Linia podziału działki

Projekt: Rozbudowa drogi ul. Norweskiej i ul. Duńskiej			
Branża: Drogowa (D)			
Objekt: ul. Norweska, ul. Duńska			
Investor: ZARZĄD INFRASTRUKTURY MIEJSKIEJ W STĄPSKU w Stąpsku ul. Przemysłowa 73, 76-200 Stąpsko	Główny projektant: MG BC 10-603 Olaszyn, ul. Metalowa3, tel. +4826363336		
Rysunek: Projekt zagospodarowania terenu			
Projektował: mgr inż. Łukasz Roman	Nr upr.: WAW/006/PBD/20	Podpis:	Data: czerwiec 2021
Sprawił: mgr inż. Marek Kotowski	Nr upr.: WAW/051/POD/12	Podpis:	Skala: 1:500
Asystent projektanta (opracował): inż. Joanna Maszkowska		Podpis:	Rys.: D.01b

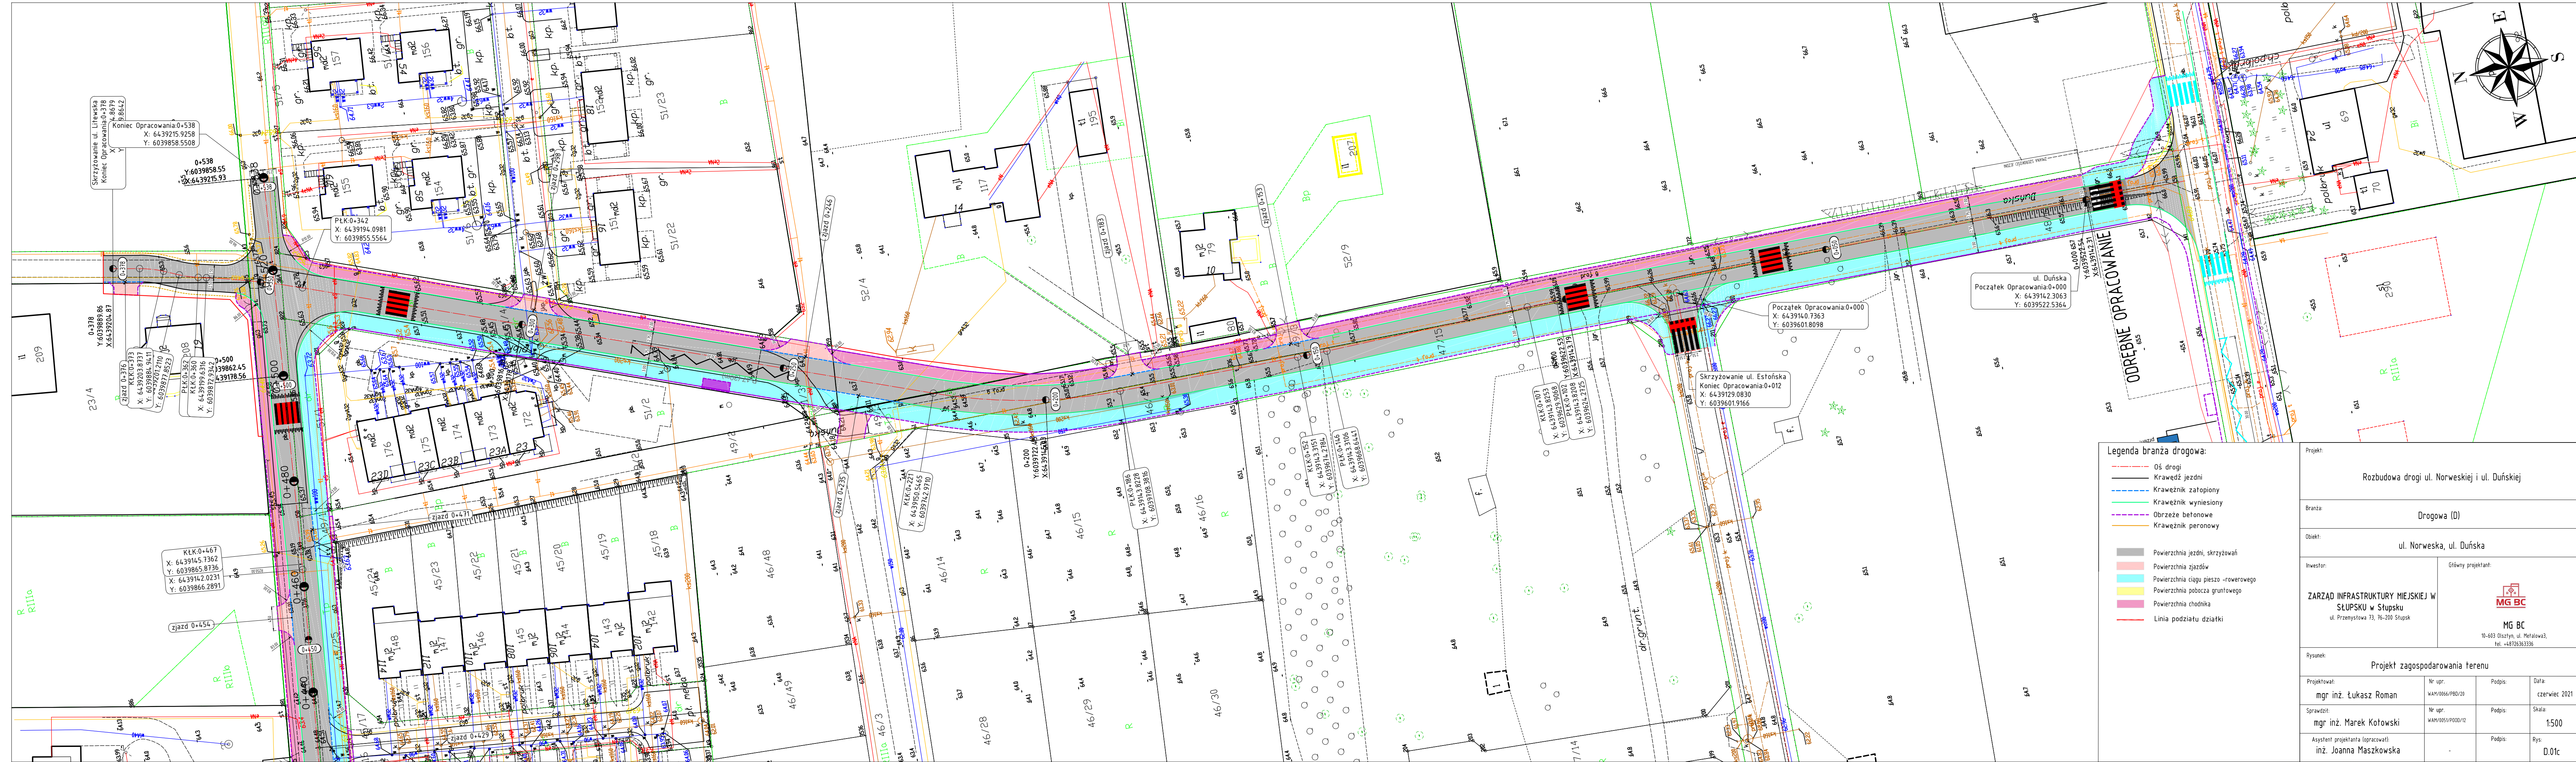

- Legenda branża drogowa:**
- Oś drogi
 - Krawężń jezdni
 - Krawężnik zatopiony
 - Krawężnik wyniesiony
 - Obrzeże betonowe
 - Krawężnik peronowy

- Powierzchnia jezdni, skrzyżowań
- Powierzchnia zjazdów
- Powierzchnia ciągu pieszo -rowerowego
- Powierzchnia pobocza gruntowego
- Powierzchnia chodnika
- Linia podziału działki

Projekt: Rozbudowa drogi ul. Norweskiej i ul. Duńskiej			
Branża: Drogowa (D)			
Objekt: ul. Norweska, ul. Duńska			
Inwestor: ZARZĄD INFRASTRUKTURY MIEJSKIEJ W SŁUPSKU w Słupsku ul. Przemysłowa 73, 76-200 Słupsk		Główny projektant: MG BC 10-603 Działyn, ul. Metalowa3, tel. +48726363336	
Rysunek: Projekt zagospodarowania terenu			
Projektował: mgr inż. Łukasz Roman	Nr upr.: WAM/006/PBD/20	Podpis:	Data: czerwiec 2021
Sprawił: mgr inż. Marek Kotowski	Nr upr.: WAM/051/POOD/12	Podpis:	Skala: 1:500
Asystent projektanta (opracował): inż. Joanna Maszkowska		Podpis:	Rys.: D.01c