


PROJEKT ZAGOSPODAROWANIA TERENU
Przebudowa ul. Norwida w Słupsku
skala 1:500

Investor:	ZIM Słupsk, ul. Przemysłowa 73, 76-200 Słupsk		
Nazwa opracowania:	Przebudowa ul. Norwida w Słupsku		Branża drogowa
Projektował:	mgr inż. Mariusz Oarek nr upr. POM/0279/ POOD/14	Treść rysunku: Projekt koncepcyjny zagospodarowania terenu	
Opracował:	mgr inż. Mariusz Oarek nr upr. POM/0279/ POOD/14	Skala:	Nr. rys:
Data opracowania:	Styczeń, 2022r.		1:500 1/2

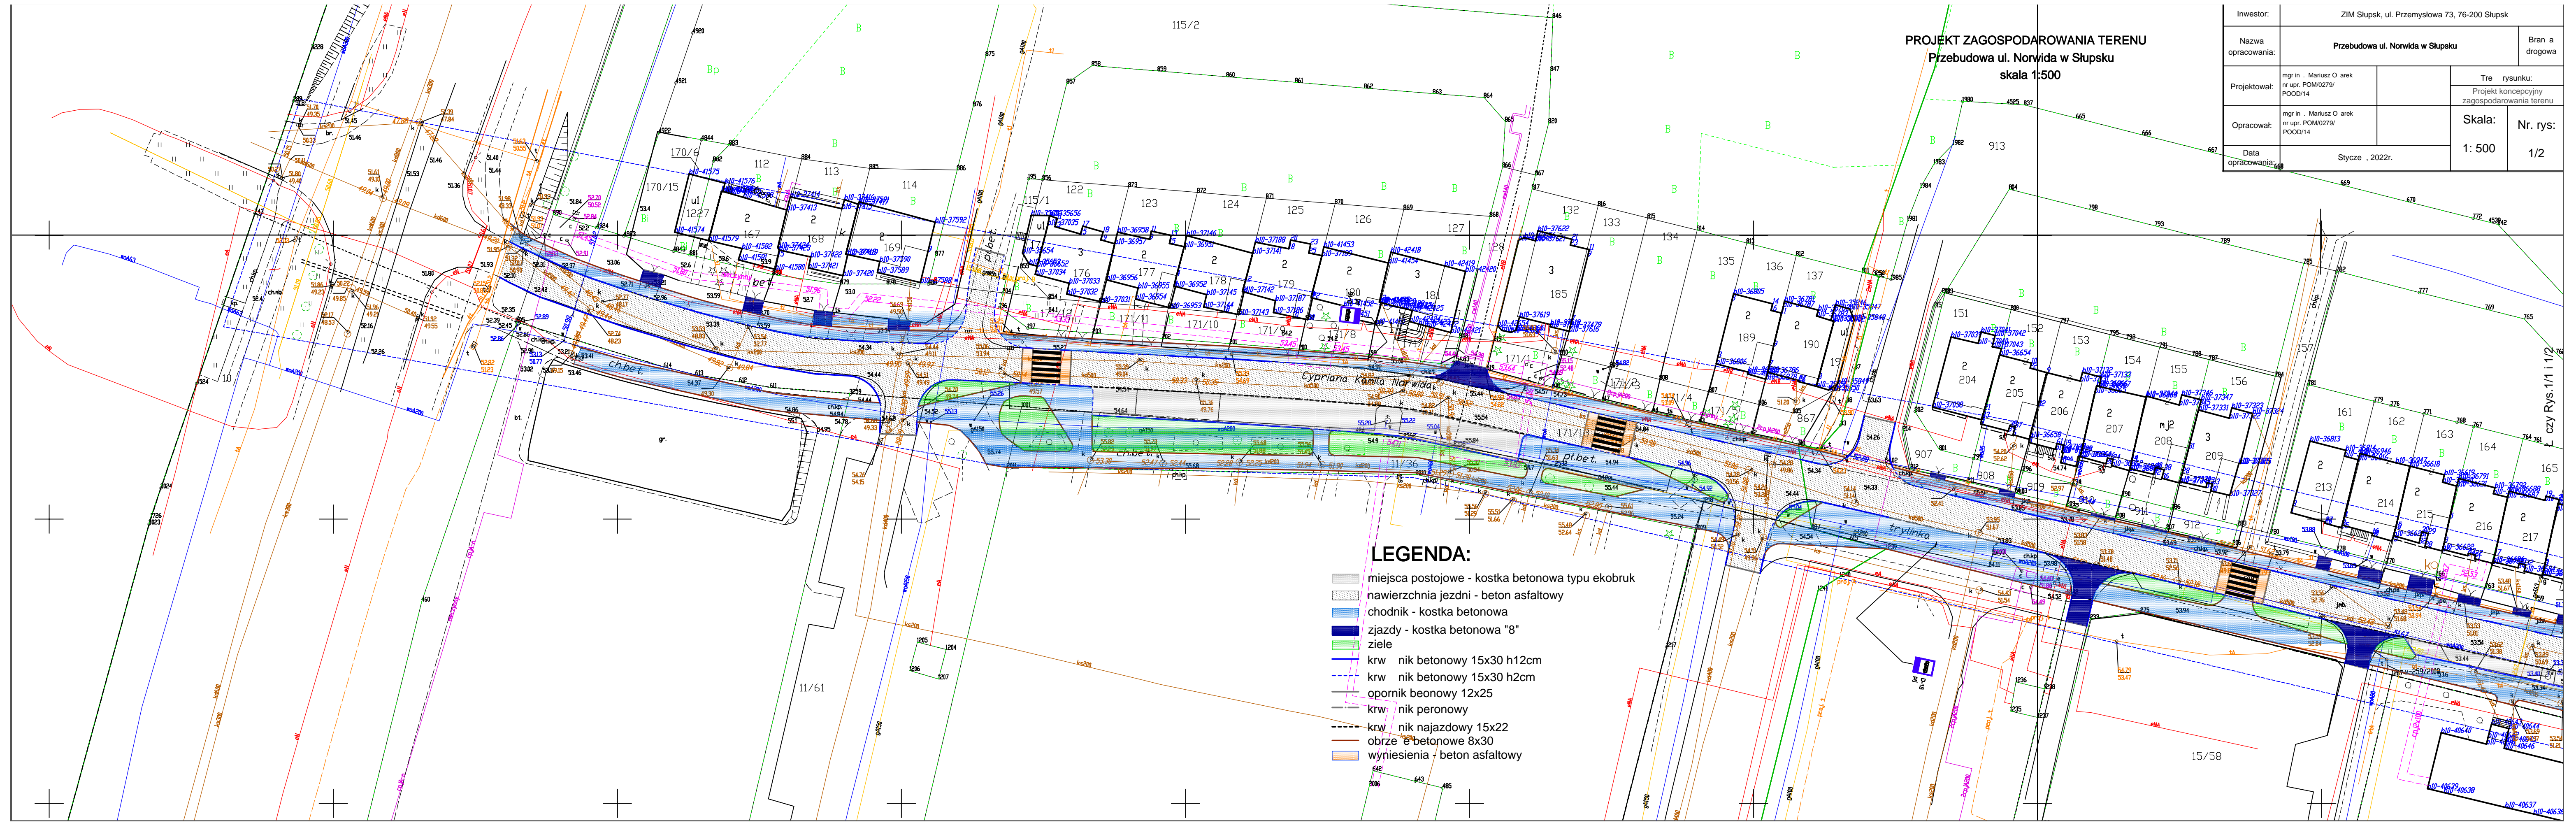

- LEGENDA:**
- miejsca postojowe - kostka betonowa typu ekobruk
 - nawierzchnia jezdni - beton asfaltowy
 - chodnik - kostka betonowa
 - zjazdy - kostka betonowa "8"
 - ziele
 - krw. nikiel betonowy 15x30 h12cm
 - krw. nikiel betonowy 15x30 h2cm
 - oporniki betonowe 12x25
 - krw. nikiel peronowy
 - krw. nikiel najazdowy 15x22
 - obrzeża betonowe 8x30
 - wyniesienia - beton asfaltowy

L. Czy Rys. 11 i 112