

Załącznik nr 1  
do Zarządzenia Prezydenta  
Miasta Słupsk nr .....  
z dnia 28.10.2022 r.

CZEŚĆ I SCHODY


CZEŚĆ II ZAGOSPODAROWANIE SKARPY

punkt widokowy nr 1

punkt widokowy nr 2

punkt widokowy nr 3

punkt widokowy nr 4

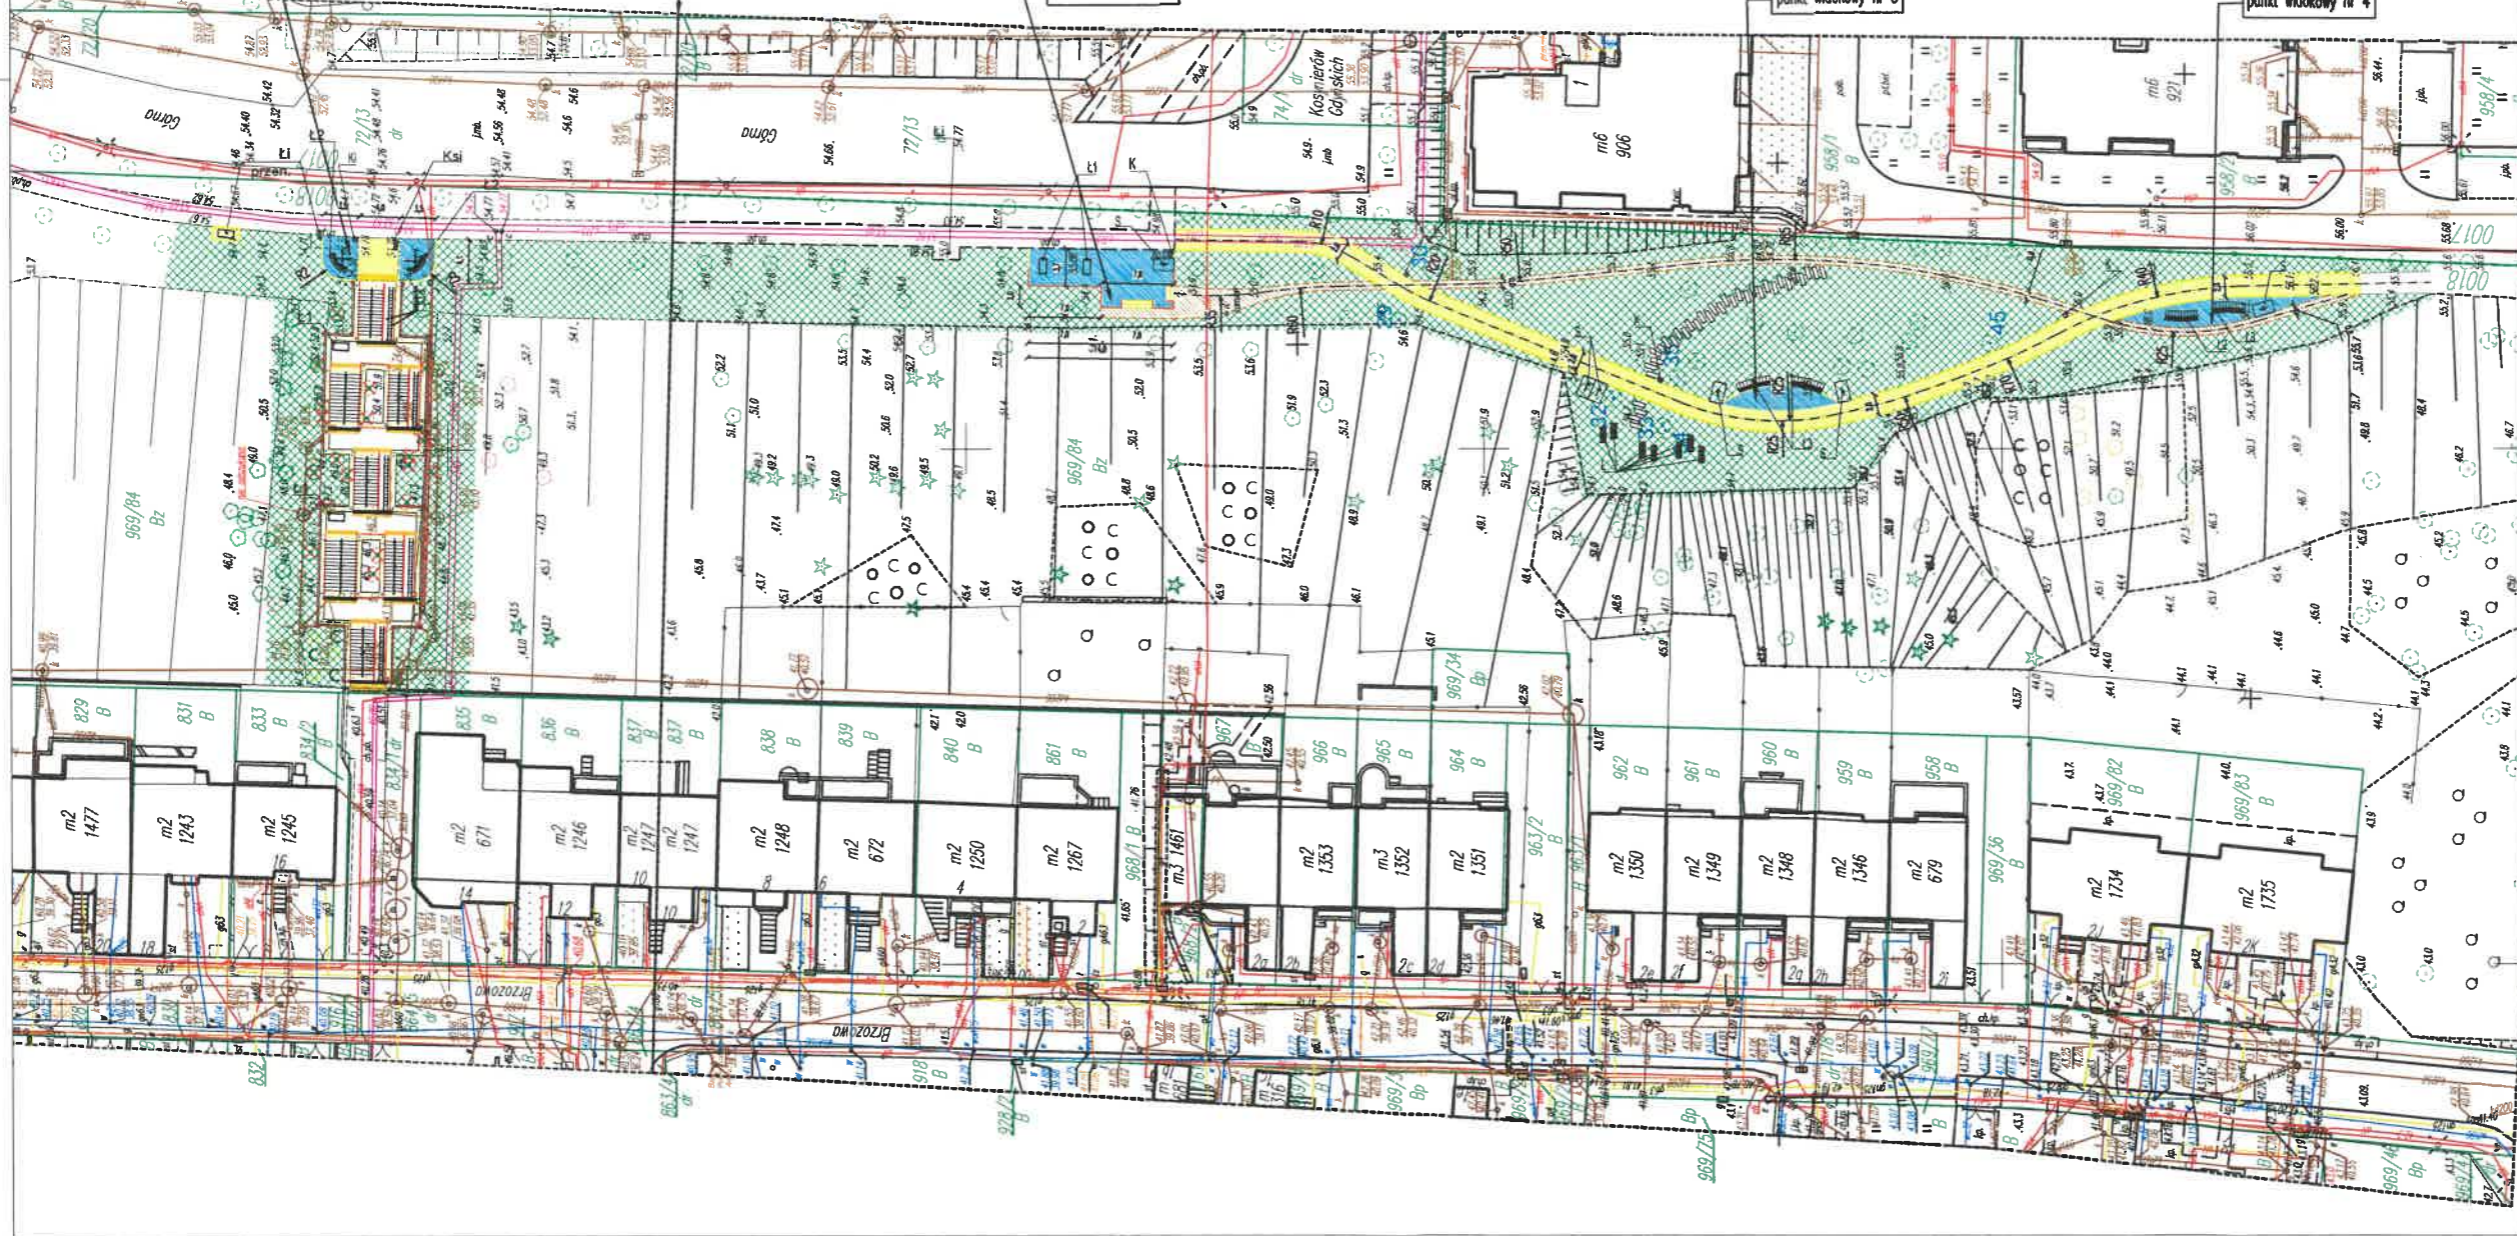

- Legenda**
- obrzeże betonowe Bx30cm
  - krawężnik powierzchni grunтовой
  - konstrukcja oporowa
  - ciąg pieszki z płyt tarasowych zatopionych w trawie
  - stojak rowerowy
  - S   ławka - typ 1
  - L1   ławka - typ 2
  - L2   ławka - typ 3
  - L3   ławka - typ 3
  - K   kiesz na odpady - istniejący
  - KI   kiesz na odpady - istniejący
  - KII   kiesz na odpady z segregacją - istniejący
  - L   leżak
  - KN1 (chodnik, k. bet - wg. opisu)
  - KN2 (przebieg, now. gruntuwa - wg. opisu)
  - KN3 (now. punktu widokowego - wg. opisu)
  - proj. zieleni niska - wg. rys. zieleni
  - x drzewo przeznaczone do wycięcia
  - b. suniloma
  - o proj. drzewc. d=125 wraz ze studniami rewizyjnymi d=315

**RedRoad** Biuro Projektów  
Bartosz Wacziński  
90-150 Gdańsk, ul. Świebickiego 51, lok. 4  
tęp: 888-287-90-03 region: 221-730-500  
biuro@redroad.pl www.redroad.pl

**Przebudowa schodów widokowych wraz z zagospodarowaniem skarpy widokowej wzdłuż ul. Gómej**

Stadium: **KONCEPCJA ROZWAŻAŃ PROJEKTOWYCH**

Tytuł rysunku: **Plan Zagospodarowania Terenu**

Wzrost: **architektoniczno-konstrukcyjna**

Projektant: mgr inż. arch. Bartłomiej Będa Podpis:  
mgr inż. arch. Wojciech Augustyniak specjalność / licencja:  
mgr inż. arch. Bartłomiej Figur architektoniczno-konstrukcyjna

Opracowanie: Krzysztof Zakrzewski

nr arch.: 2022\_12 Data opracowania: 27.10.2022 r. Skala: 1:500 Rz. rys.: 2.0

Zup. PREZYDENTA  
Miasta Słupsk  
J. Dziński  
Marek Goliński  
ZAPŁACENA REZYDENTA