

MAPA DO CELÓW PROJEKTOWYCH

Wykonana przez:
Usługi Geodezyjne „GEODELTA”
Paweł Gregorek

Skala 1500
ID: GK.DGK.6640.778.2022



Jednostka ewidencyjna: M. Słupsk [226301_1]
Obręb: 6 [226301_10006]
Dz: 414
Układ współrzędnych płaskich: "2000/6"
Układ wysokości: "PL-EVRF2007-NH"
Oznaczenie granic obszaru,
który był przedmiotem aktualizacji:
Data opracowania mapy: 24.01.2023

Kierownik prac:
GEODETA UPRAWNIONY
Nr uprawnień 20569
mgr inż. Eliza Gregorek

Poświadczam, że niniejszy dokument został opracowany w wyniku prac geodezyjnych i kartograficznych, których rezultaty zawiera operat techniczny pozytywnie zweryfikowany. Jednocześnie informuję, że jestem świadomą odpowiedzialności karnej za złożenie fałszywego oświadczenia.

Identyfikator prac geodezyjnych	GK.DGK.6640.778.2022
Organ służby geodezyjnej, który otrzymał zgłoszenie	PREZYDENT MIASTA SŁUPSKA
Wykonawca prac geodezyjnych	Usługi Geodezyjne „GEODELTA” Paweł Gregorek
Nr oraz data sporządzenia dokumentu zawierającego wynik pozytywnej weryfikacji	Protokół weryfikacji nr GK.DGK.6640.778.2022_8738 z dn. 24.01.2023
Imię i nazwisko oraz numer uprawnień zawodowych kierownika prac	mgr inż. Eliza Gregorek Elektronicznie podpisany przez Eliza Gregorek

ŁĄCZENIE ARKUSZA MAPY

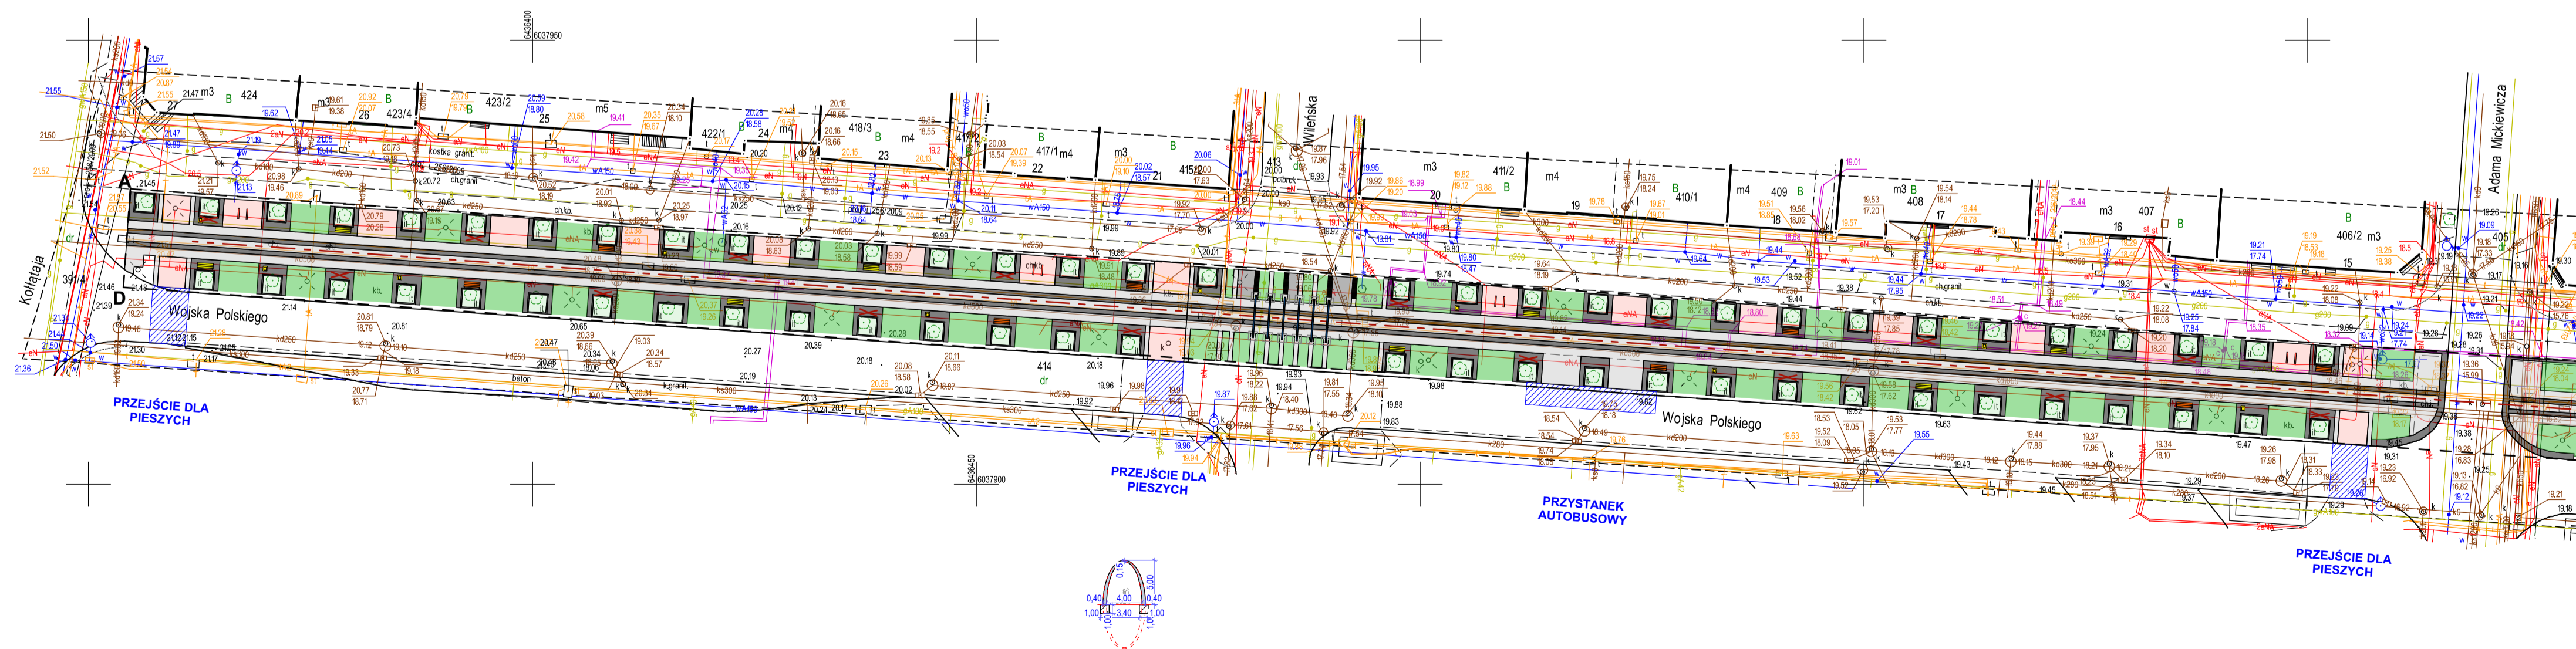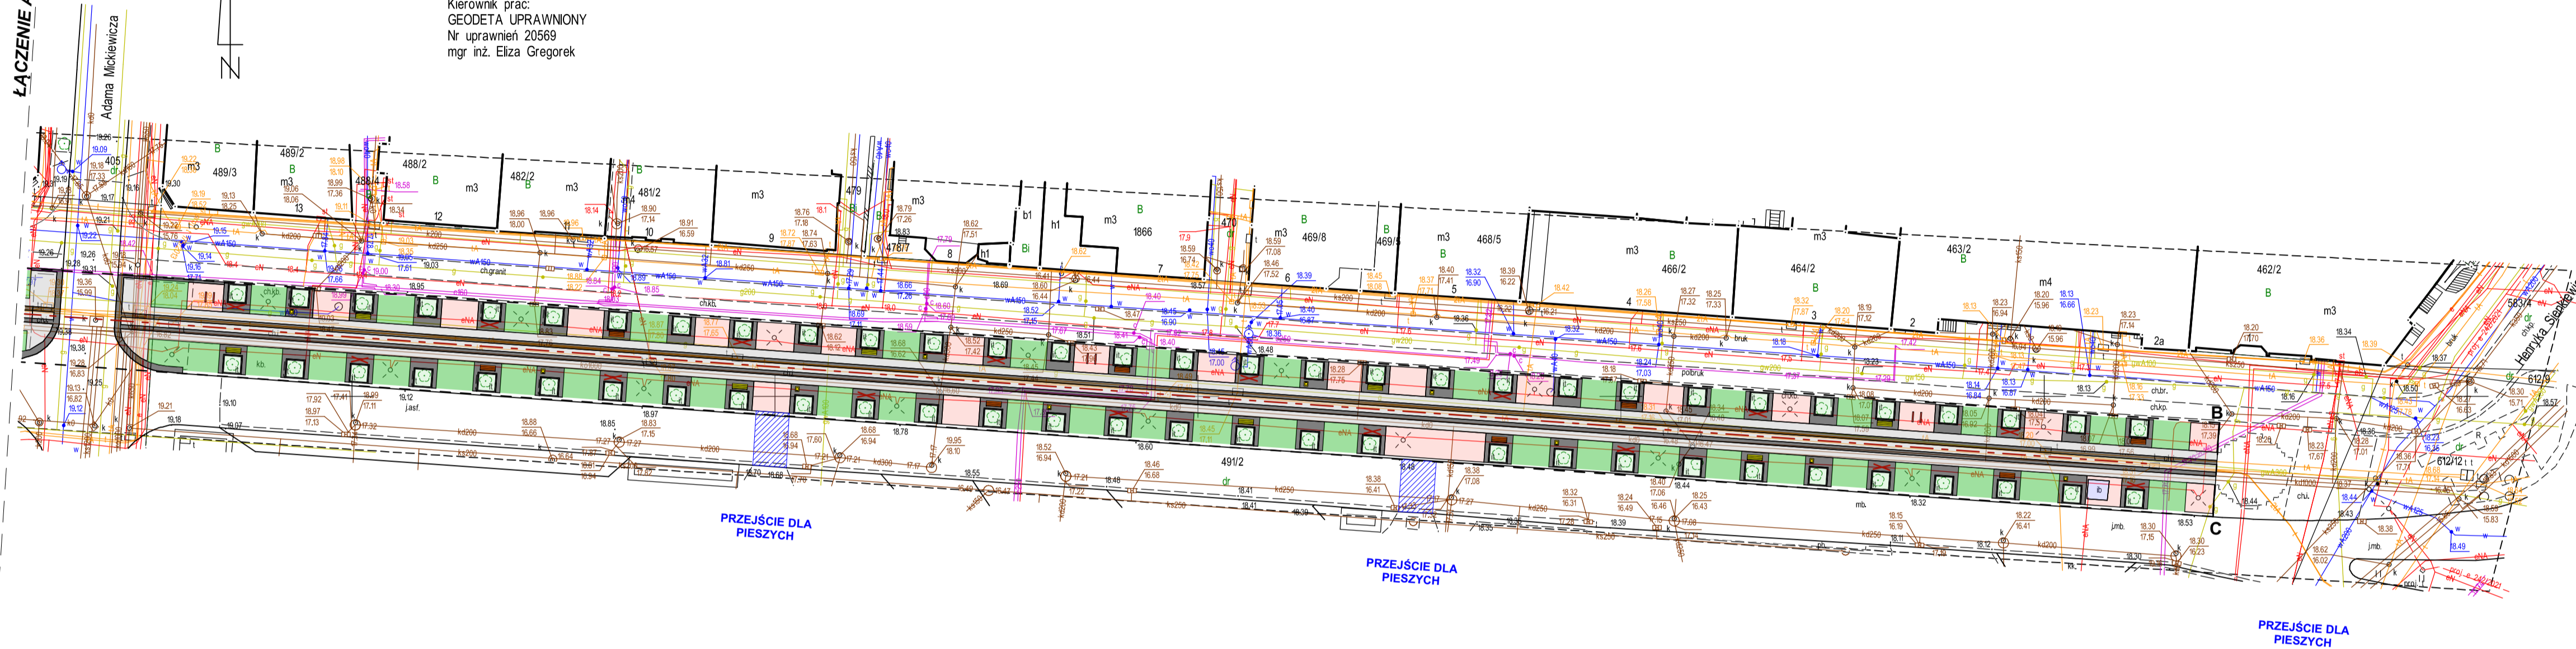

LEGENDA

- granice opracowania (dz. nr ewid. 414 i 491/2)
- projektowana powierzchnia utwardzona kostka granitowa czarna 8cm
- projektowana powierzchnia utwardzona płyty granitowe jasnoszare 50x100 cm
- projektowana powierzchnia utwardzona granitowa czerwona 12 cm
- projektowana powierzchnia biologicznie czynna
- istniejąca powierzchnia terenu biologicznie czynna
- istniejące obiekty budowlane
- proj. element małej architektury - łuk stalowy
- proj. element małej architektury - ławka bez oparcia 1
- proj. element małej architektury - ławka z oparciem
- proj. element małej architektury - ławka bez oparcia 2
- element małej architektury - ławka do likwidacji
- proj. element małej architektury - stojak rowerowy podwójny
- proj. element małej architektury - pakowy kosz na śmieci

Jednostka projektowa			
Projekt	PROJEKT ZAGOSPODAROWANIA TERENU W RAMACH ZADANIA PN. "ZAZIELENIE UL. WOJSKA POLSKIEGO W SŁUPSKU"		
Lokalizacja inwestycji	dz. nr 414 i 491/2, obr. ewid. 6, jedn. ewid. M.Słupsk		
Rysunek	PROJEKT BUDOWLANY		
Projektant	mgr inż. arch. Marek Rutkowski upr. nr 562/P000K/2018 spec. architektoniczna i inż. og.	Architektura	Pełnomocnik
Projektant	mgr inż. arch. Inga Zuzanna Chudzińska-Komstańczak upr. nr NOT-SITO Poznań/TZ/011317	Architektura krajobrazu	Pełnomocnik
Projektant	mgr inż. Ewa Kuciel upr. nr P04M/2020/PW/05/09 spec. inż.-inż. branży sanitarnej	Sieci i instalacje sanitarne	Pełnomocnik
Data opr.	MARZEC 2023	Skala 1:500	Nr rys. A.01