
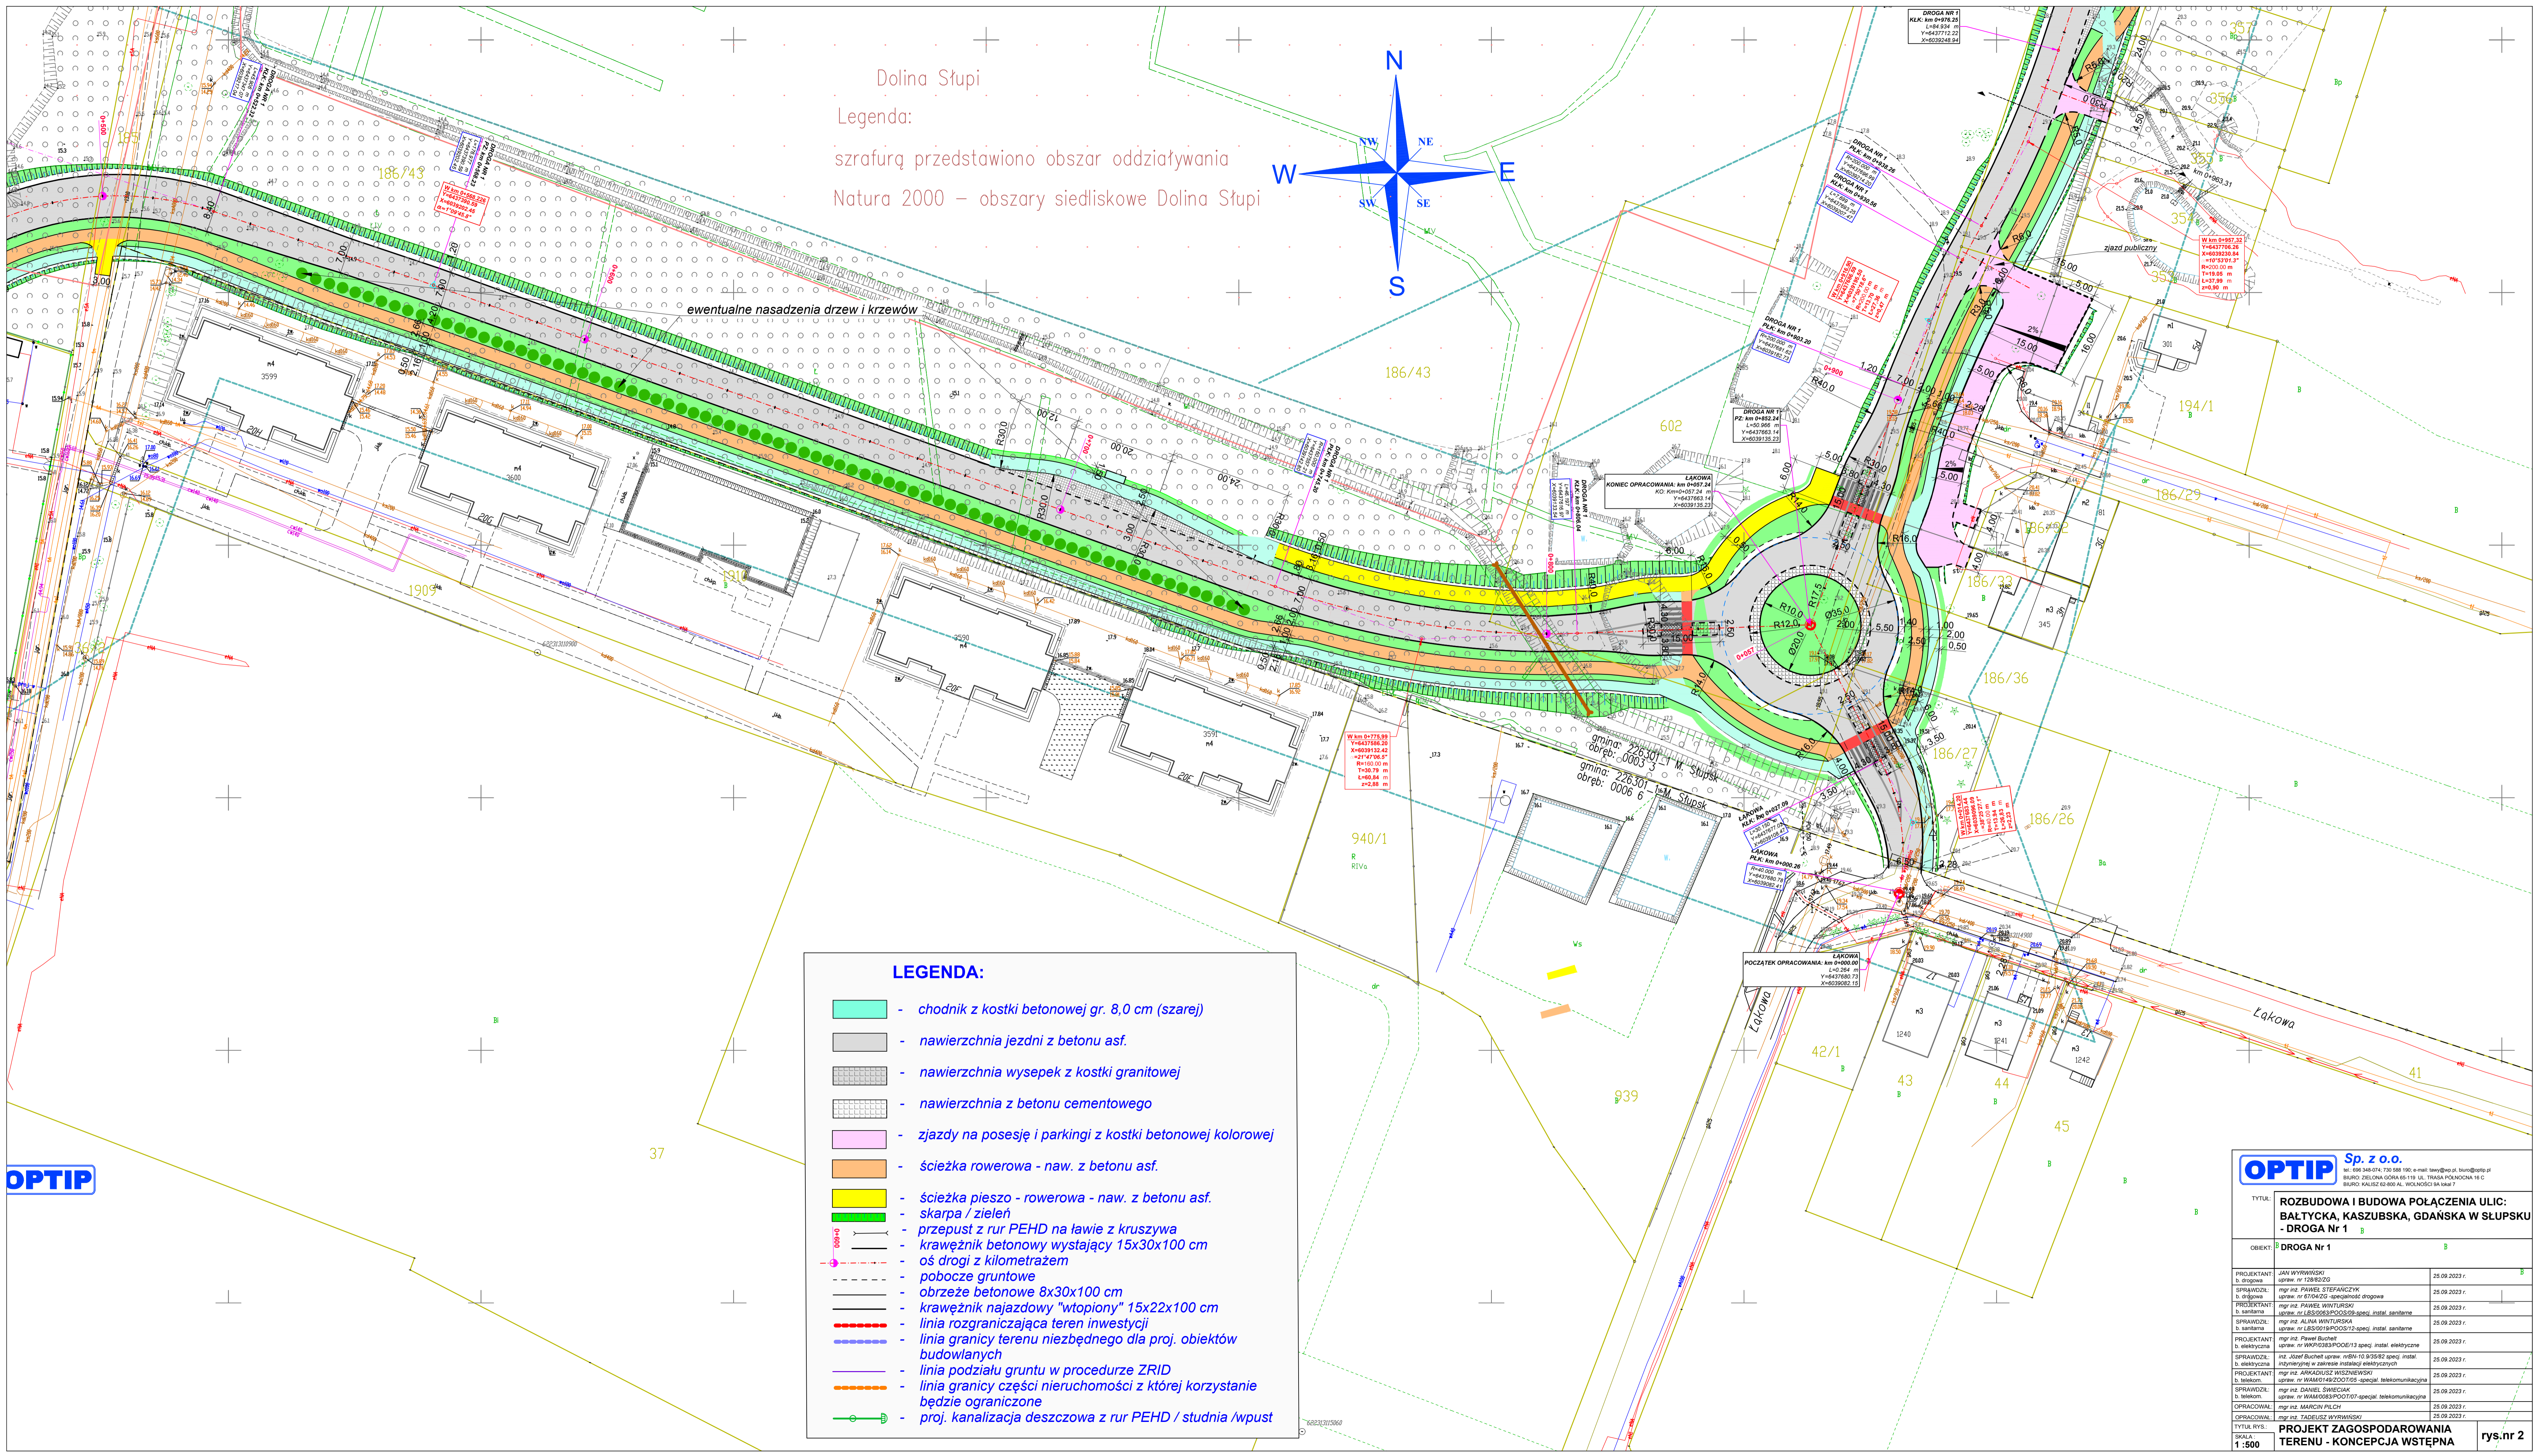


Dolina Słupi  
 Legenda:  
 szrafurą przedstawiono obszar oddziaływania  
 Natura 2000 – obszary siedliskowe Dolina Słupi

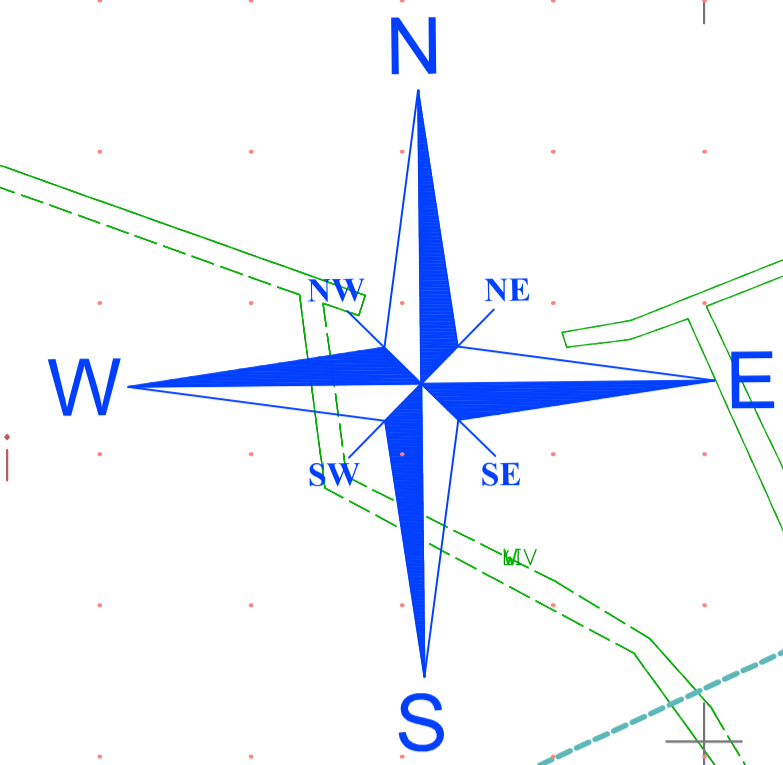

**LEGENDA:**

- chodnik z kostki betonowej gr. 8,0 cm (szarej)
- nawierzchnia jezdni z betonu asf.
- nawierzchnia wysepki z kostki granitowej
- nawierzchnia z betonu cementowego
- zjazdy na posesję i parkingi z kostki betonowej kolorowej
- ścieżka rowerowa - naw. z betonu asf.
- ścieżka pieszo - rowerowa - naw. z betonu asf.
- skarpa / zieleni
- przepust z rur PEHD na ławie z kruszywa
- krawężnik betonowy wystający 15x30x100 cm
- oś drogi z kilometrażem
- pobocze gruntowe
- obrzeże betonowe 8x30x100 cm
- krawężnik najazdowy "wtopiony" 15x22x100 cm
- linia rozgraniczająca teren inwestycji
- linia granicy terenu niezbędnego dla proj. obiektów budowlanych
- linia podziału gruntu w procedurze ZRID
- linia granicy części nieruchomości w której korzystanie będzie ograniczone
- proj. kanalizacja deszczowa z rur PEHD / studnia /wpust

**OPTIP**

**OPTIP Sp. z o.o.**  
 ul. 695 245-074, 750 580 190, e-mail: biuro@optip.pl, biuro@optip.pl  
 BIURO: ZIELONA-GÓRA 65-118 UL. TRASA PANCZONIA 14 C  
 BIURO: KALISZ 62-800 AL. WOLNOŚCI 5A lokal 7

**Tytuł: ROZBUDOWA I BUDOWA POŁĄCZENIA ULIC: BAŁTYCKA, KASZUBSKA, GDAŃSKA W SŁUPSKU - DROGA Nr 1**

**Objekt: DROGA Nr 1**

PROJEKTANT D. drogowy	mgr inż. JAN WYRWIŃSKI ul. W. 138-0035	25.09.2023 r.
SPRAWDZIŁ D. drogowy	mgr inż. PAWEŁ STERANCIŃSKI ul. W. 6704ZG - specjalność drogowy	25.09.2023 r.
PROJEKTANT D. sanitarne	mgr inż. PAWEŁ WYTWURSKI ul. W. 138-0035	25.09.2023 r.
SPRAWDZIŁ D. sanitarne	mgr inż. ALINA WYTWURSKA ul. W. 138-0035	25.09.2023 r.
PROJEKTANT D. elektryczna	mgr inż. Paweł Busheł ul. W. WKP0383POD013 specjal. instal. elektryczne	25.09.2023 r.
SPRAWDZIŁ D. elektryczna	inż. Jacek Busheł ul. W. WKP0383POD013 specjal. instal. elektryczne	25.09.2023 r.
PROJEKTANT D. telekom.	mgr inż. ARKADIUSZ WISZNIEWSKI ul. W. WAK0283POD017 specjal. telekomunikacyjna	25.09.2023 r.
SPRAWDZIŁ D. telekom.	mgr inż. DANIEL ŚWIECICH ul. W. WAK0283POD017 specjal. telekomunikacyjna	25.09.2023 r.
OPRACOWAŁ	mgr inż. MARCIN PILCH	25.09.2023 r.
OPRACOWAŁ	mgr inż. JACEK BUSHEŁ	25.09.2023 r.

**TYTUŁ RYS. PROJEKT ZAGOSPODAROWANIA TERENU - KONCEPCJA WSTĘPNA**

**SKALA: 1:500**

**rys.nr 2**