


Dolina Stupi

Legenda:

szrafurą przedstawiono obszar oddziaływania

Natura 2000 – obszary siedliskowe Dolina Stupi

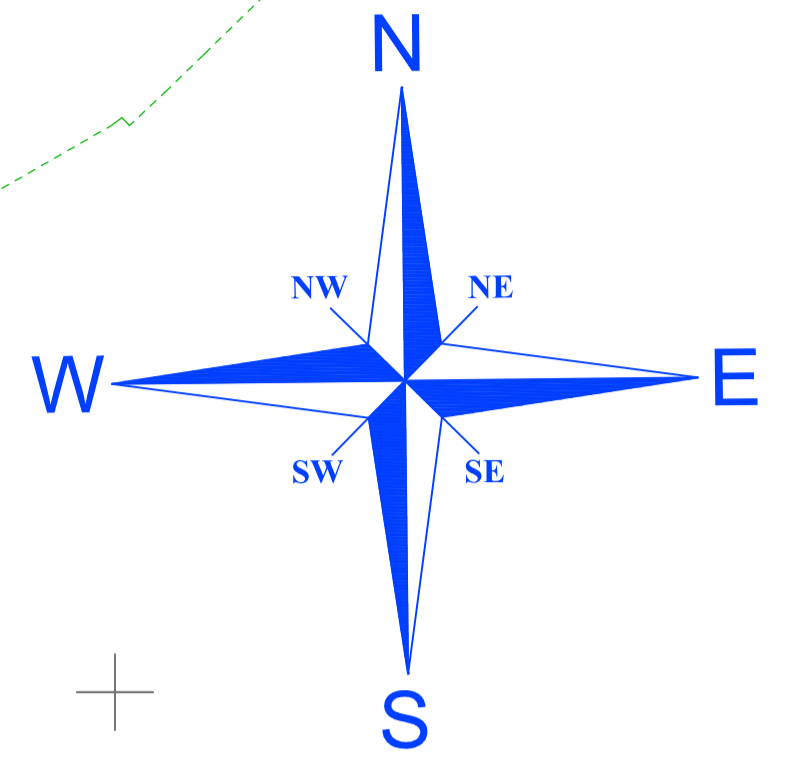

**LEGENDA:**

- chodnik z kostki betonowej gr. 8,0 cm (szarej)
- nawierzchnia jezdni z betonu asf.
- nawierzchnia z betonu cementowego
- nawierzchnia wysepki z kostki granitowej 17 / 18 cm
- zjazdy na posesję i parkingi z kostki betonowej kolorowej
- ścieżka rowerowa - naw. z betonu asf.
- ścieżka pieszo - rowerowa - naw. z betonu asf.
- skarpa / zielen
- przepust z rur PEHD na ławie z kruszywa
- krawężnik betonowy wystający 15x30x100 cm
- oś drogi z kilometrażem
- pobocze gruntowe
- obrzeże betonowe 8x30x100 cm
- krawężnik najazdowy "wtopiony" 15x22x100 cm
- linia rozgraniczająca teren inwestycji
- linia granicy terenu niezbędnego dla proj. obiektów budowlanych
- linia podziału gruntu w procedurze ZRID
- linia granicy części nieruchomości z której korzystanie będzie ograniczone
- proj. kanalizacja deszczowa z rur PEHD / studnie / wpusty

**OPTIP Sp. z o.o.**  
ul. 695 245 074, 750 580 190, e-mail: [biuro@optip.pl](mailto:biuro@optip.pl), [www.optip.pl](http://www.optip.pl)  
BIURO: ZIELONA GÓRA 65-110 UL. TRAKA PRAWNICZA 14 C  
BIURO: KALISZ 62-800 AL. WOLNOŚCI 5A IBI 7

**TYTUŁ: ROZBUDOWA I BUDOWA POŁĄCZENIA ULIC: BAŁTYCKA, KASZUBSKA, GDAŃSKA W SŁUPSKU - DROGA Nr 1**

**OBIEKT: DROGA Nr 1**

|            |  |               |
|------------|--|---------------|
| PROJEKTANT | JAN WYRWIŃSKI  | 25.09.2023 r. |
| SPRAWDZIŁ  | mgr inż. PAWEŁ STERANCIŃSKI                            | 25.09.2023 r. |
| PROJEKTANT | mgr inż. PAWEŁ WYTWURSKI                               | 25.09.2023 r. |
| SPRAWDZIŁ  | mgr inż. LESIOŚ POPODZIŁSKI                            | 25.09.2023 r. |
| PROJEKTANT | mgr inż. ALINA WYTWURSKA                               | 25.09.2023 r. |
| SPRAWDZIŁ  | mgr inż. LESIOŚ POPODZIŁSKI                            | 25.09.2023 r. |
| PROJEKTANT | mgr inż. Paweł Buszet                                  | 25.09.2023 r. |
| SPRAWDZIŁ  | mgr inż. WKP0383POD013 specjalista instal. elektryczne | 25.09.2023 r. |
| PROJEKTANT | mgr inż. ARKADIUSZ WISZNIEWSKI                         | 25.09.2023 r. |
| SPRAWDZIŁ  | mgr inż. DANIEL SWIECICH                               | 25.09.2023 r. |
| PROJEKTANT | mgr inż. DANIEL SWIECICH                               | 25.09.2023 r. |
| SPRAWDZIŁ  | mgr inż. WAM0283POD017 specjalista telekomunikacyjna   | 25.09.2023 r. |
| OPRACOWAŁ  | mgr inż. MARCIN PILCZY                                 | 25.09.2023 r. |
| OPRACOWAŁ  | mgr inż. JACZEK WYTWURSKI                              | 25.09.2023 r. |

**SKALA: 1:500**

**PROJEKT ZAGOSPODAROWANIA TERENU - KONCEPCJA WSTĘPNA**

**rys.nr 4**