


Data wydruku: p4k\_CZSERWER01\_PROJECTY024\_07\_ZM\_tworowa\_Poznańska\_2\_konsepalkonceptojl\_poznańska\_v11.dwg: 873.75x6  
uzdrowic: Tomek; papier: A3; rozdzielczość: 2500; plik: DWG to PDF.pl

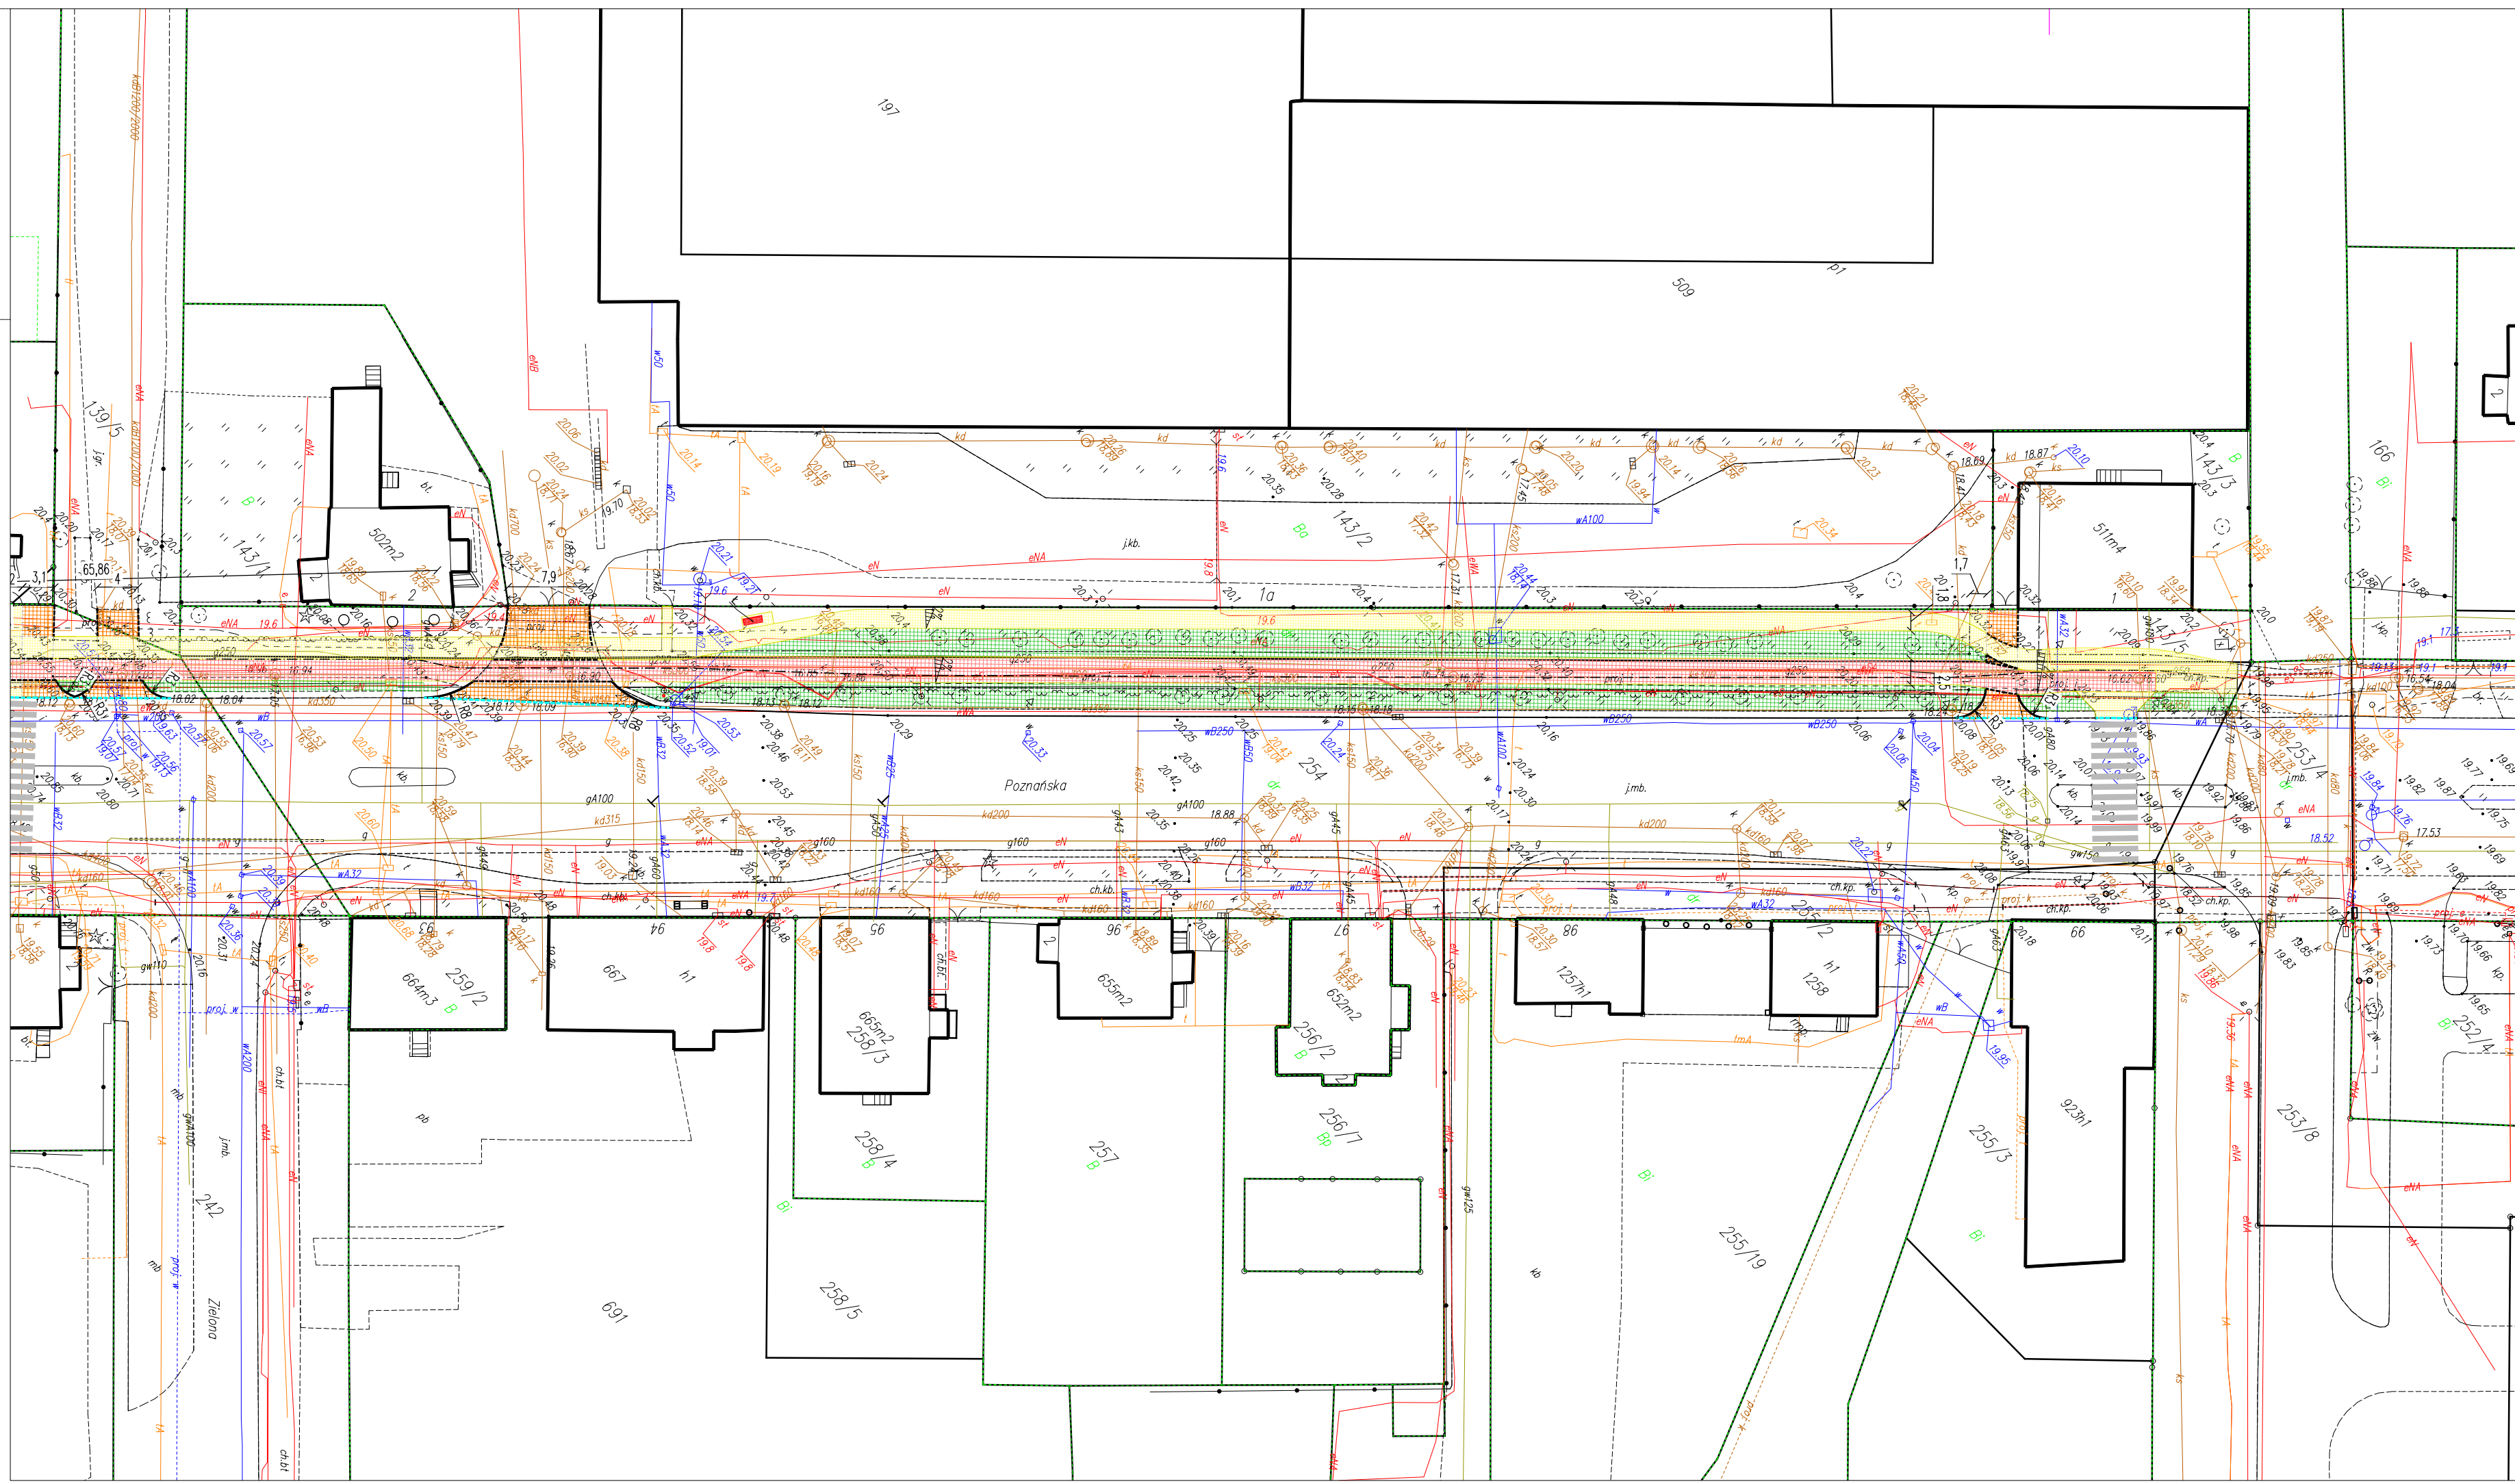

- Branża drogowa**
- K1 - kr. betonowy skośny 15x30cm wysł. 12cm
  - K2 - kr. betonowy gajazdowy 15x22cm wysł. 2cm
  - K3 - obrzeze bet. 8x30 cm
  - K4 - kr. opornik drogowy 12x25cm
- Projektowane nawierzchnie:**
- KN1 (chodnik, k.bet. -wg. opisu)
  - KN2 (droga dla rowerów, naw. asfaltowa -wg. opisu)
  - KN3 (zjazd, k.bet. -wg. opisu)
  - zielen - humusowanie wraz z obsiewem mieszanką traw
- Projektowane malowanie, wg. odrębnego opracowania**
- X - drzewo przeznaczone do usunięcia
  - K - lokalizacja proj. kosza na odpady
  - t - lokalizacja proj. ławki
  - S - lokalizacja proj. słupka U-12c

Jednostka projektowa: **RedRoad** Biuro Projektów Bartosz Waczyński  
80-180 Gdańsk, ul. Świętokrzyska 51, lok. 4  
nip: 888-287-90-03 region: 221-730-500  
biuro@redroad.pl www.redroad.pl

Zamierzenie budowlane/Objekt budowlany:  
Budowa drogi rowerowej przy ul. Poznańskiej od ringu do planowanej rowerowej obwodnicy Śródmieścia

STADIUM: **PROJEKT BUDOWLANY**

Tytuł rysunku: **Projekt Zagospodarowania Terenu**

Branża: **Drogowa**

Projektant: mgr inż. Bartosz Waczyński      branża/nr uprawnień: drogowy/POM/163/PBD/19      Podpis: \_\_\_\_\_

Sprawdzający: \_\_\_\_\_

Opracowujący: \_\_\_\_\_

Nr arch.: 2024\_07\_2      Stadium: PZT      Data opracowania: 02.10.2024      Skala: 1:500      Nr rys.: PZT\_2.2