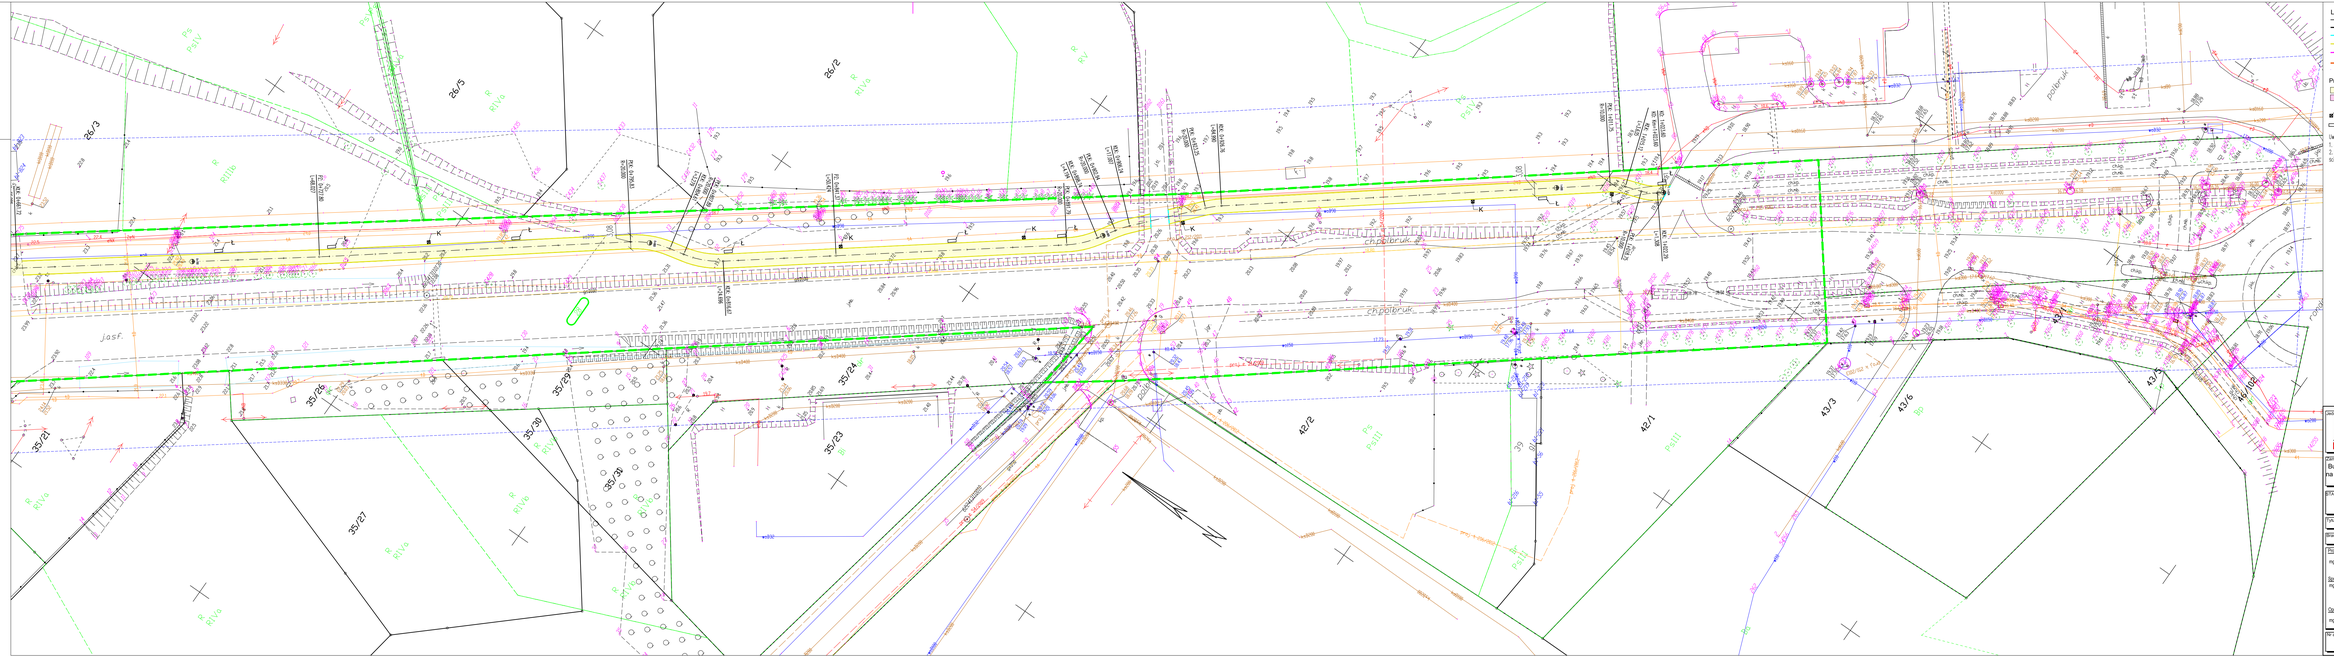
26/3
26/5
26/2
35/21
35/26
35/20
35/24
35/23
35/27
35/31
42/2
42/1
43/3
43/6
43/5
43/10
chodnik
chodnik
chodnik