

PRZYKŁADOWE NASADZENIA W OGRODACH DESZCZOWYCH



Niezapominajka
bielona
Kosaciec syberyjski
'Butter and Sugar'
Lobelia
szkarłatna
Proso różgowe
'Rohbraun'




Pysznogłowa
ogrodowa
'Flames of Passion'
Kuklik zwisy
'Aurea'
Turzyca sztywna
'Variegata'
Irzėslika modra

PRZYKŁADOWE NASADZENIA POZA OGRODAMI DESZCZOWYMI



Kosmos podwojnie
pierzasty
Słazówka karłowa
'Barnsley Baby'
Ostrożka ogrodowa
'Magie Fountains'
Krwisicąg
lekarSKI 'Tanna'
Naparstnica
'illumination
raspberry'

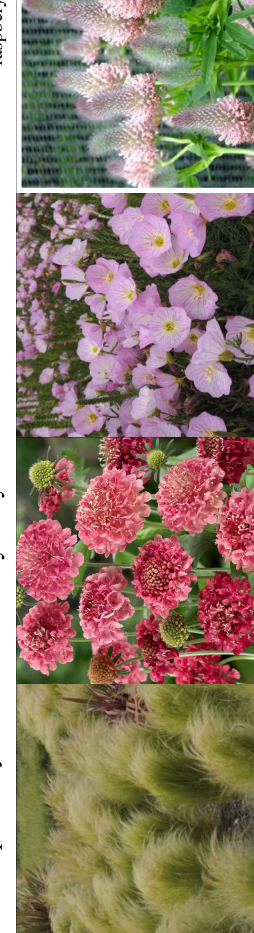

Osminka cieniutka
'Ponny Tails'
Driakiew purpurowa
'Salmon Queen Hardy'
Wiesiołek okazały
'Siskiyou Pink'
Koniczyna długokłosa
'Peach Pink'




Cis pospolity
'Summergold'
Trzmielina oskrzydłona
'Compactus'
Sosna pospolita
'Beuvronensis'
Kalina korallowa
'Roseum'

KONCEPCJA PROJEKTU: Zadanie 1- „Budowa ogrodu deszczowego przy ul. Sobieskiego”

LEGENDA:

	drzewa istniejące
	istniejące nawierzchnie utwardzone
	drzewa projektowane
	ogrody deszczowe
	narzut z otoczków 80-130 mm
	nasadzenia ściółkowane żwirem
	nasadzenia ściółkowane korą
	przelew awaryjny
	slupy żwirowe o śr. 30 cm i głęb. 3,0 m
	ściek przy krawężniku z kostki betonowej
	obniżony krawężnik- wlew do ogrodu deszczowego

PROJEKT ZAGOSPODAROWANIA TERENU	
INWESTOR	MIASTO SŁUPSK PLAC ZWYCIĘSTWA 3 76-200 Słupsk
OBIEKT	Zadanie 1- „Budowa ogrodu deszczowego przy ul. Sobieskiego”
NAZWA RYSUNKU	ZAGOSPODAROWANIE TERENU RYS. 1
PROJEKTOWAŁ	inż. RAFAŁ GZYLEWSKI upr. proj. nr POM/0506/POD/21 w specjalności drogowej
	podpis data 07.2023 r.

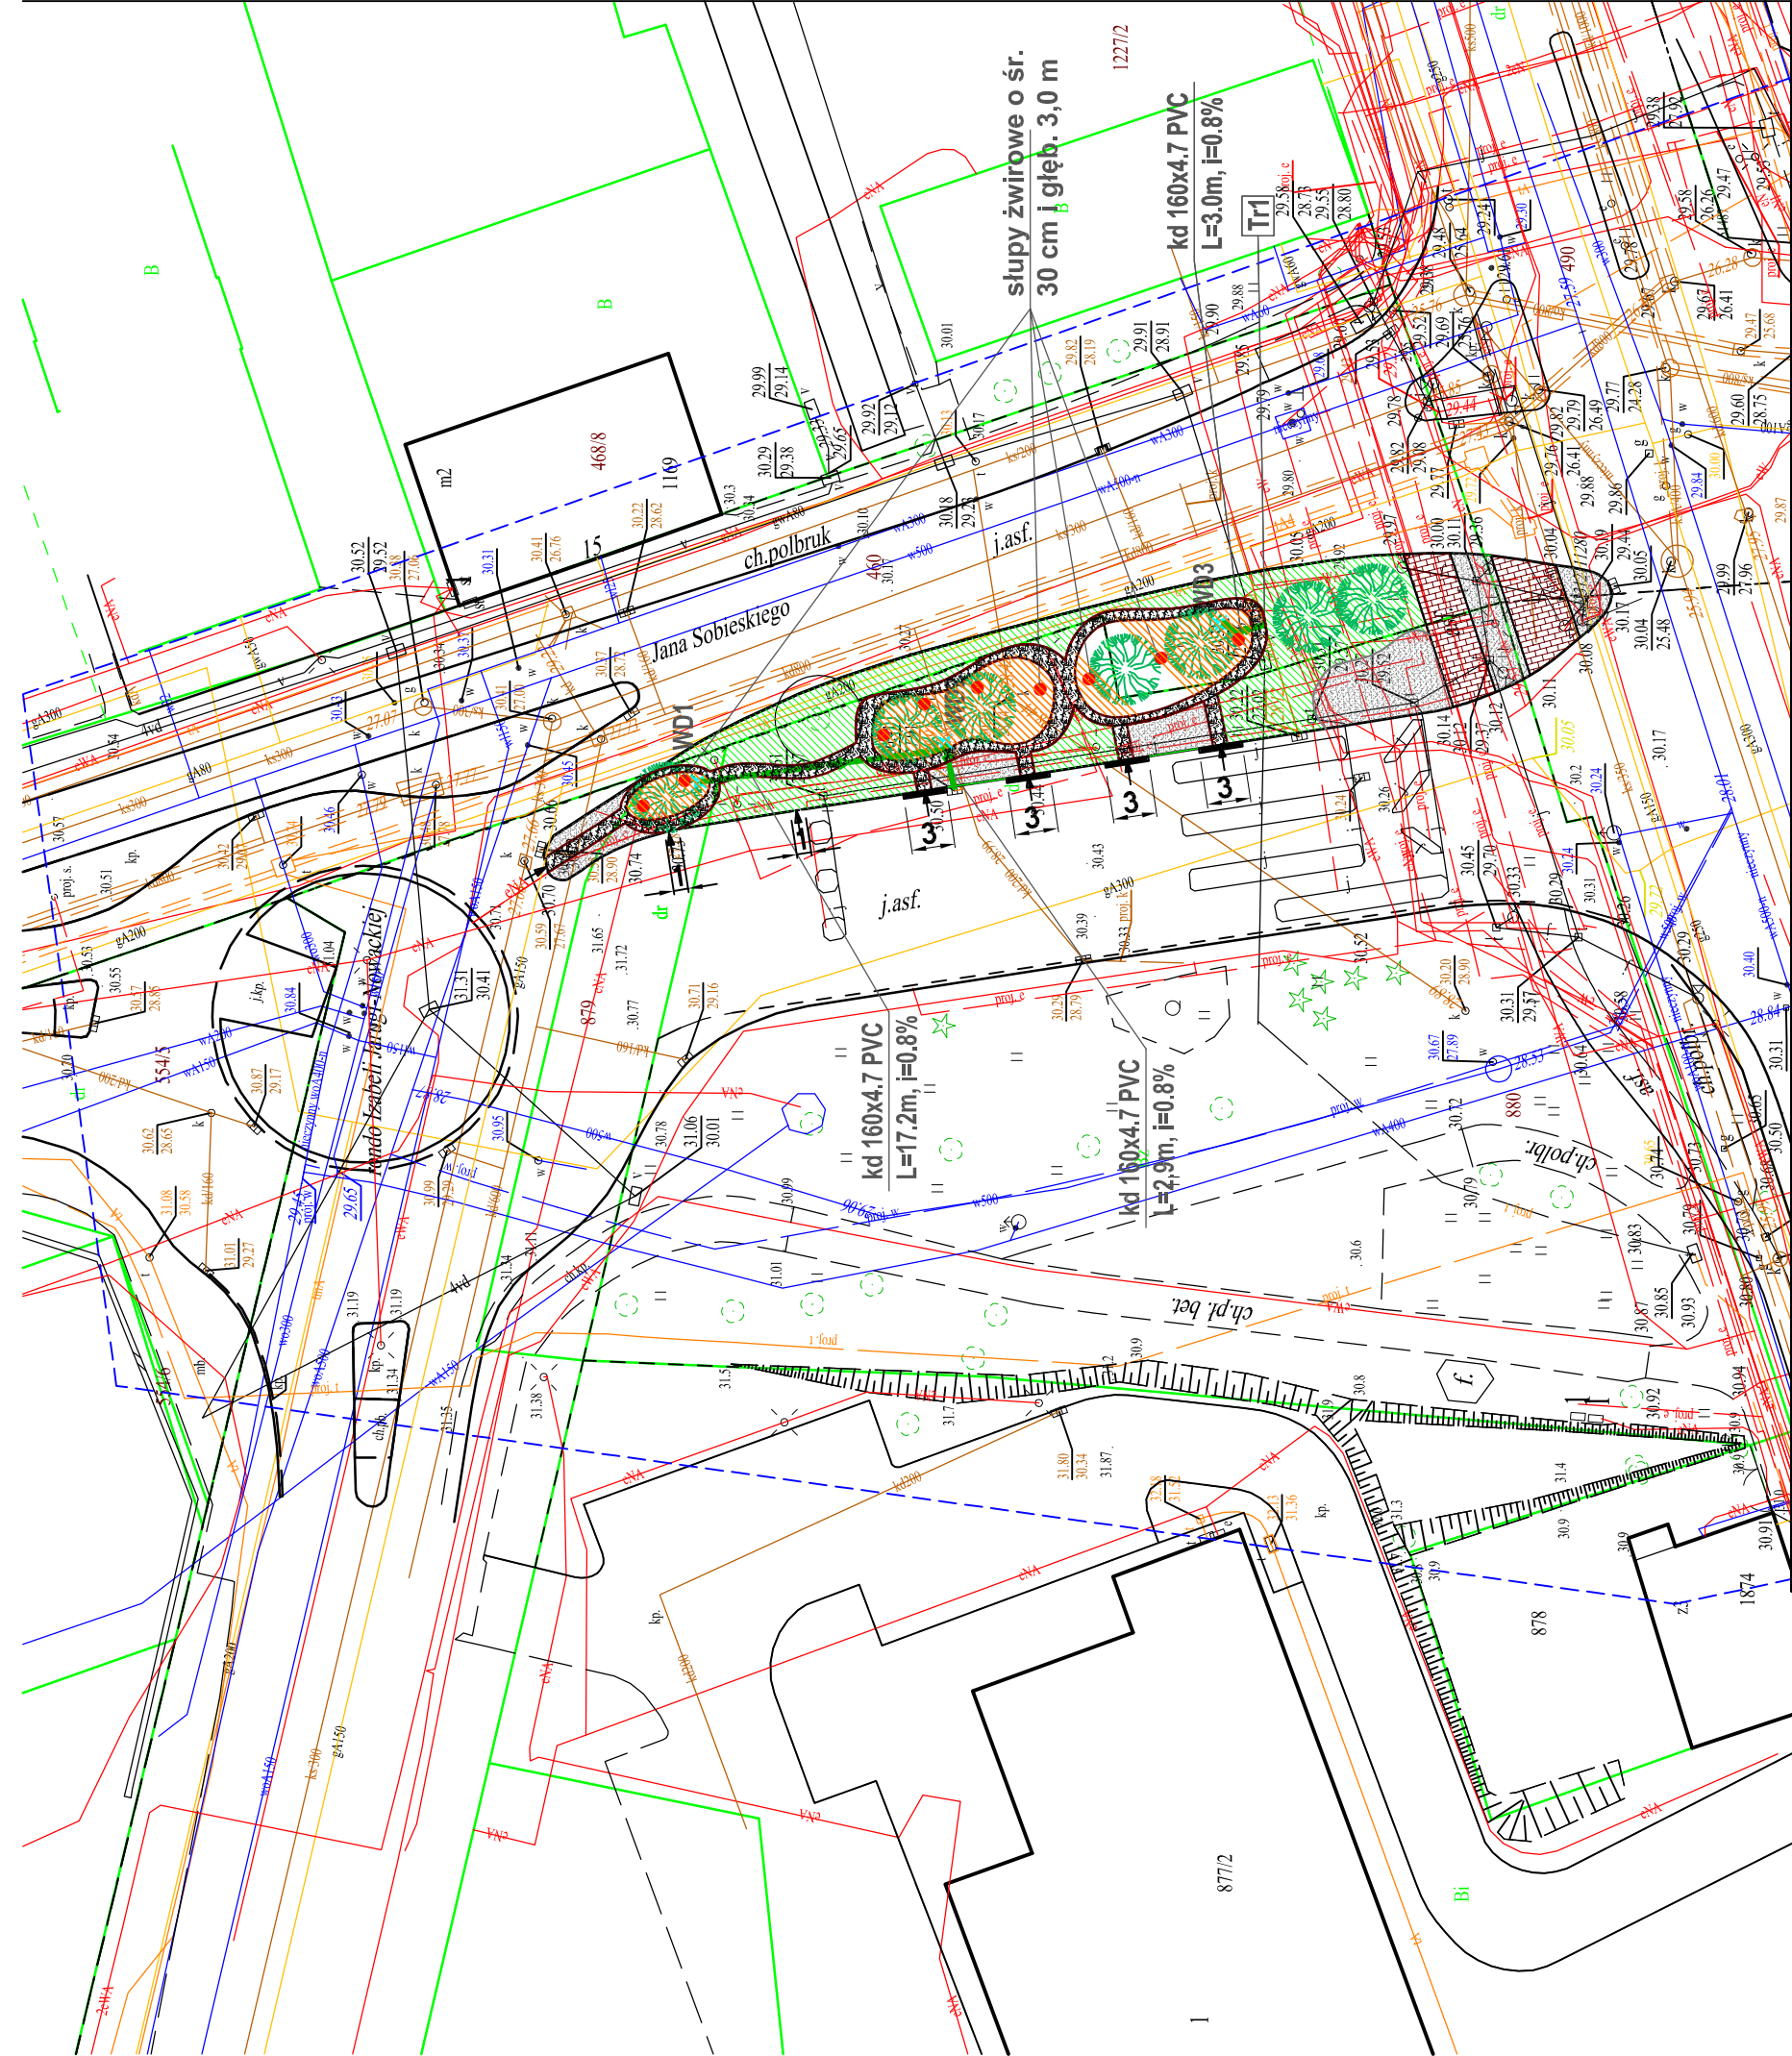

Do obsadzenia rabat zastosowano gatunki krzewów, bylin i traw, które mają niewielkie wymagania siedliskowe, potrzebują stosunkowo niewielkich nakładów pielęgnacyjnych oraz tworzących zestawienia kompozycyjne.
Zaprojektowane rabaty należy wykonać około 10 cm poniżej krawężnika jezdni, pozostawiając miejsce na retencjonowanie wody opadowej.
Pod istniejącym trawnikiem znajduje się nawierzchnia utwardzona do rozebrania i wymiany na grunt urodzajny.