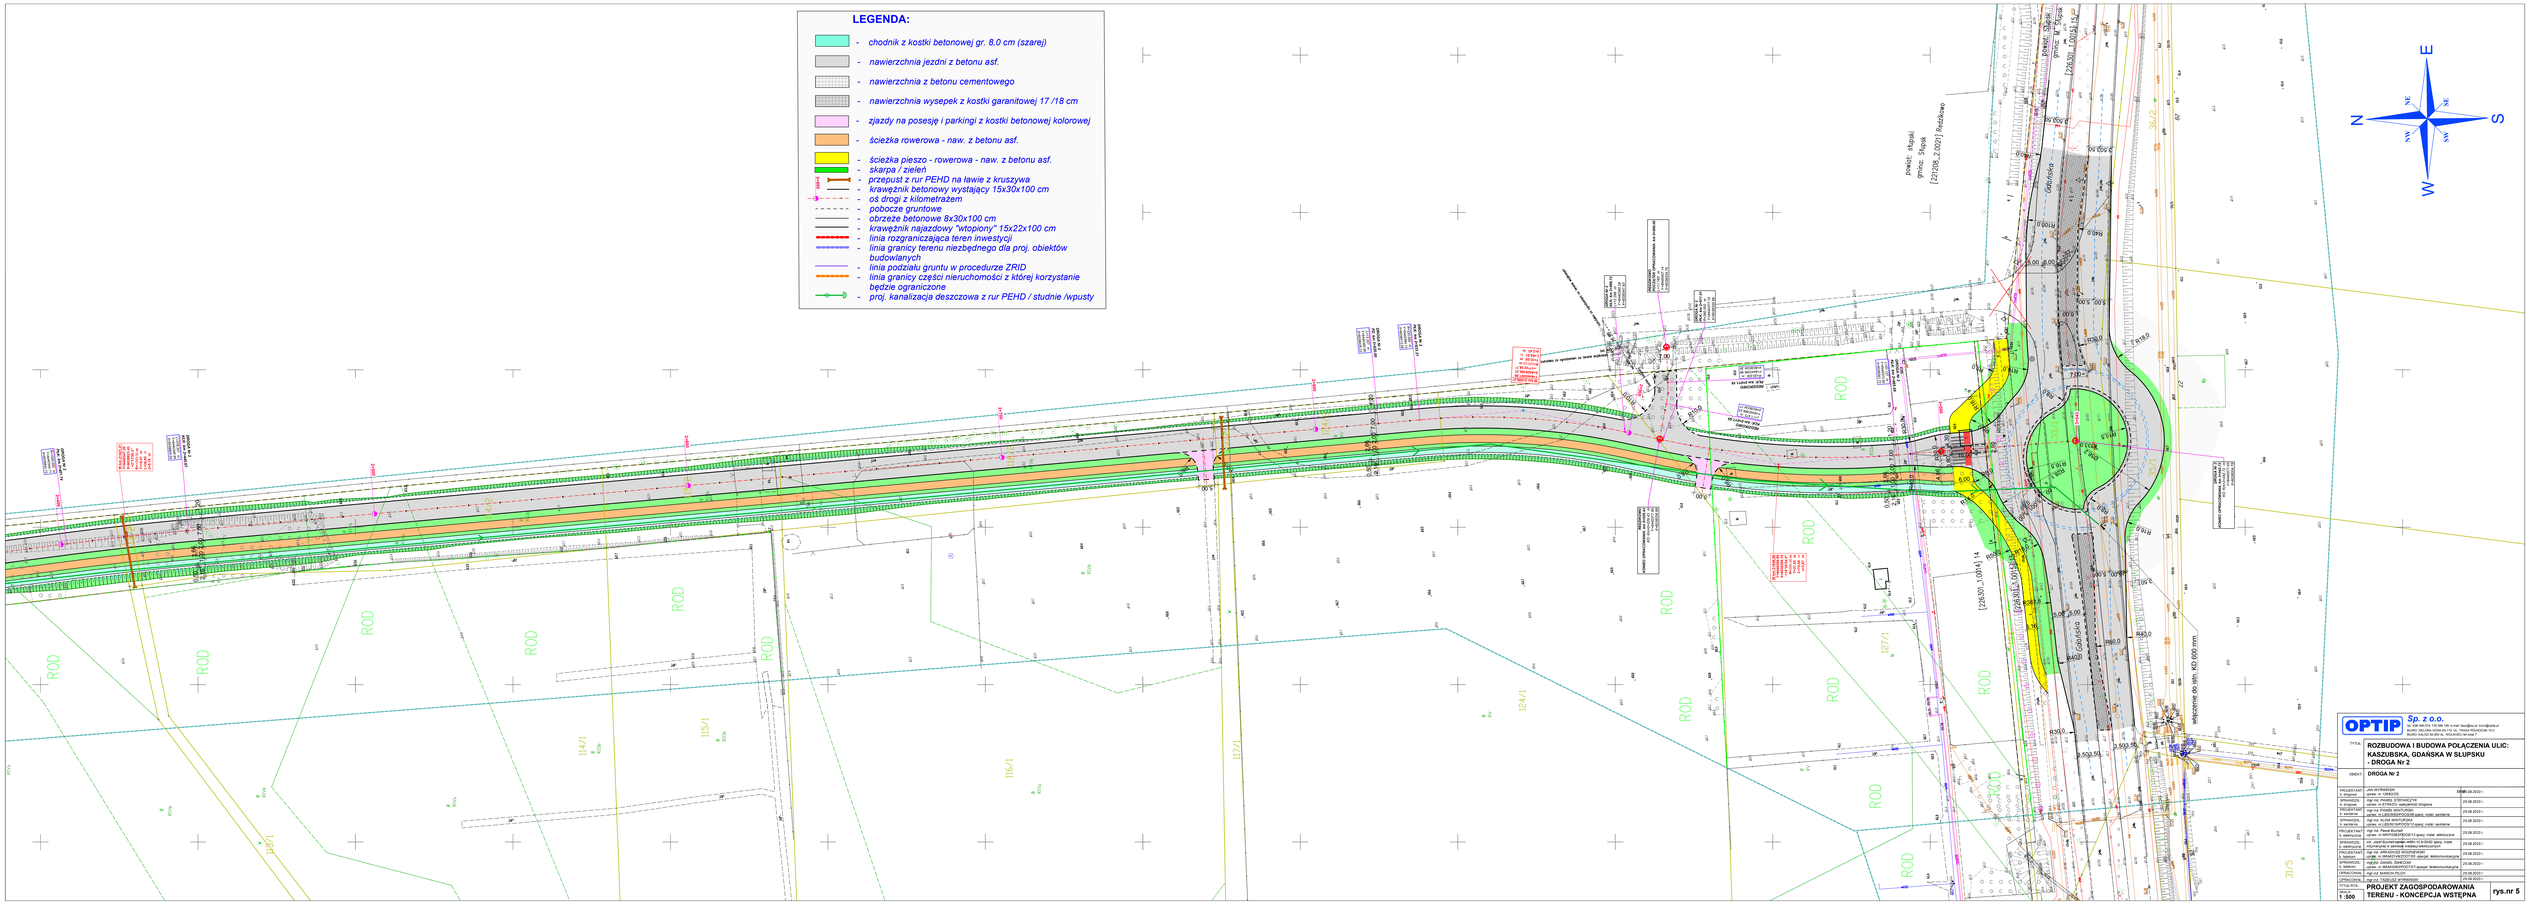
LEGENDA:
- chodnik z kostki betonowej gr. 8,0 cm (szarej)
- nawierzchnia jezdni z betonu asf.
- nawierzchnia z betonu cementowego
- nawierzchnia wysepek z kostki garanitowej 17 /18 cm
- zjazdy na posesje i parkingi z kostki betonowej kolorowej
- ścieżka rowerowa - naw. z betonu asf.
- ścieżka pieszo - rowerowa - naw. z betonu asf.
- skarpa / zieleń
- przepust z rur PEHD na ławie z kruszywa
- krawężnik betonowy wystający 15x30x100 cm
- oś drogi z kilometrażem
- pobocze gruntowe
- obrzeże betonowe 8x30x100 cm
- krawężnik najazdowy "wtopiony" 15x22x100 cm
- linia rozgraniczająca teren inwestycji
- linia granicy terenu niezbędnego dla proj. obiektów budowlanych
- linia podziału gruntu w procedurze ZRID
- linia granicy części nieruchomości z której korzystanie będzie ograniczone
- proj. kanalizacja deszczowa z rur PEHD / studnie /wpusty
N
NE
E
SE
S
SW
W
NW
ROD
Gdańska
Słupska
wlot. Słupska
wlot. Słupska
wlot.