226301_1.0013 M. Słupsk
ul. Stanisława Moniuszki dz. 464
skala 1 : 500

Mapa do celów projektowych
Sporządzona dn. 12.04.2023 r.
przez Usługi Geodezyjne i Kartograficzne SMARTGEO

inż. Grzegorz Dwulit , uprawnienia nr 22834

Geodezyjny układ współrzędnych płaskich "2000 strefa 6"
Układ odniesienia wysokości PL-EVRF2007-NH
Mapa aktualna na dzień 12.04.2023 r.

zakres aktualizacji

ID : GK.DGK.6640.241.2023

Mapa sporządzona bez ustalenia obciążeń służebnościami gruntowymi ujawnionymi w księgach wieczystych.

W zakresie mapy znajdują się punkty osnowy geodezyjnej prawem chronione przed zniszczeniem nr 62231325108, 62231325109, 622313112880.

Nie wyklucza się istnienia w terenie innych nie wykazanych na niniejszej mapie urzadzeń podziemnych, które nie były zgłoszone do inwetaryzacji lub o których brak jest informacji w instytucjach branżowych.

Legenda obiektów nieobjętych katalogiem baz danych:
punkt osnowy pomiarowej

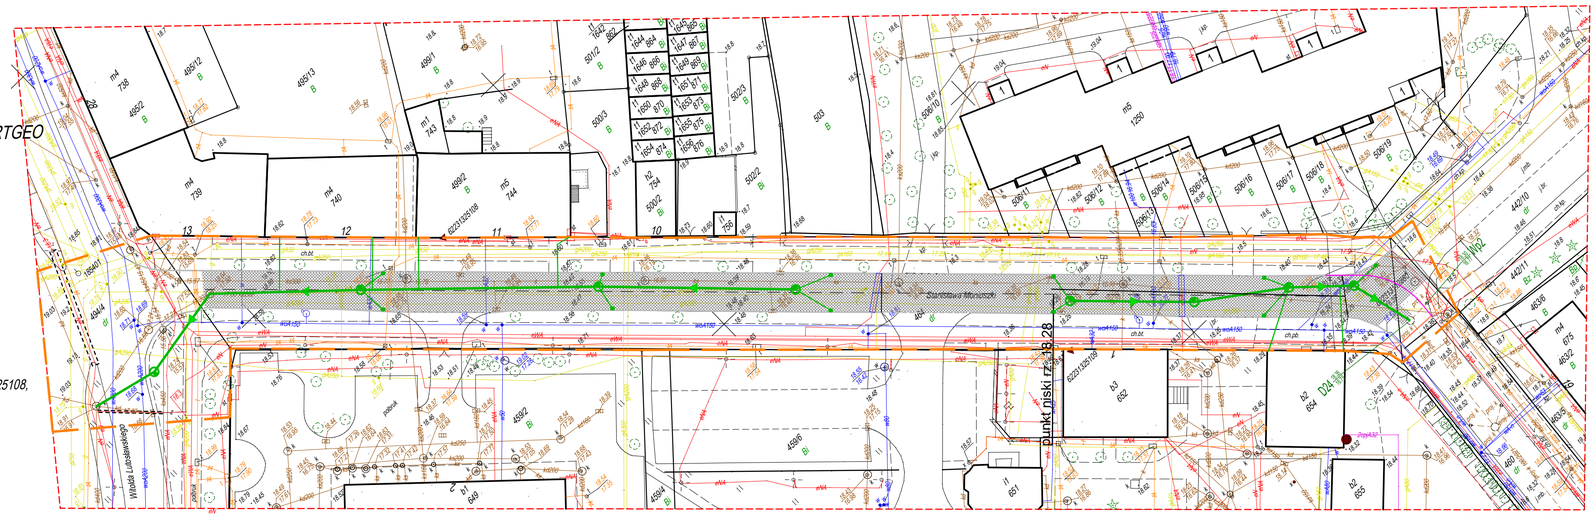
6537100.00
6537200.00
6537300.00
6537400.00
Stanisława Moniuszki
Punkt osnowy 62231325108
Punkt osnowy 62231325109
Punkt osnowy 622313112880
ch.bt
ch.pb
ch.ot
ogr.ekr
ogr.ekr
ogr.ekr