


KONCEPCJA PROJEKTU:


Zadanie 2- „Budowa ogrodu deszczowego przy ul. Kopernika”.

PRZYKŁADOWE NASADZENIA ROŚLIN OZDOBNYCH

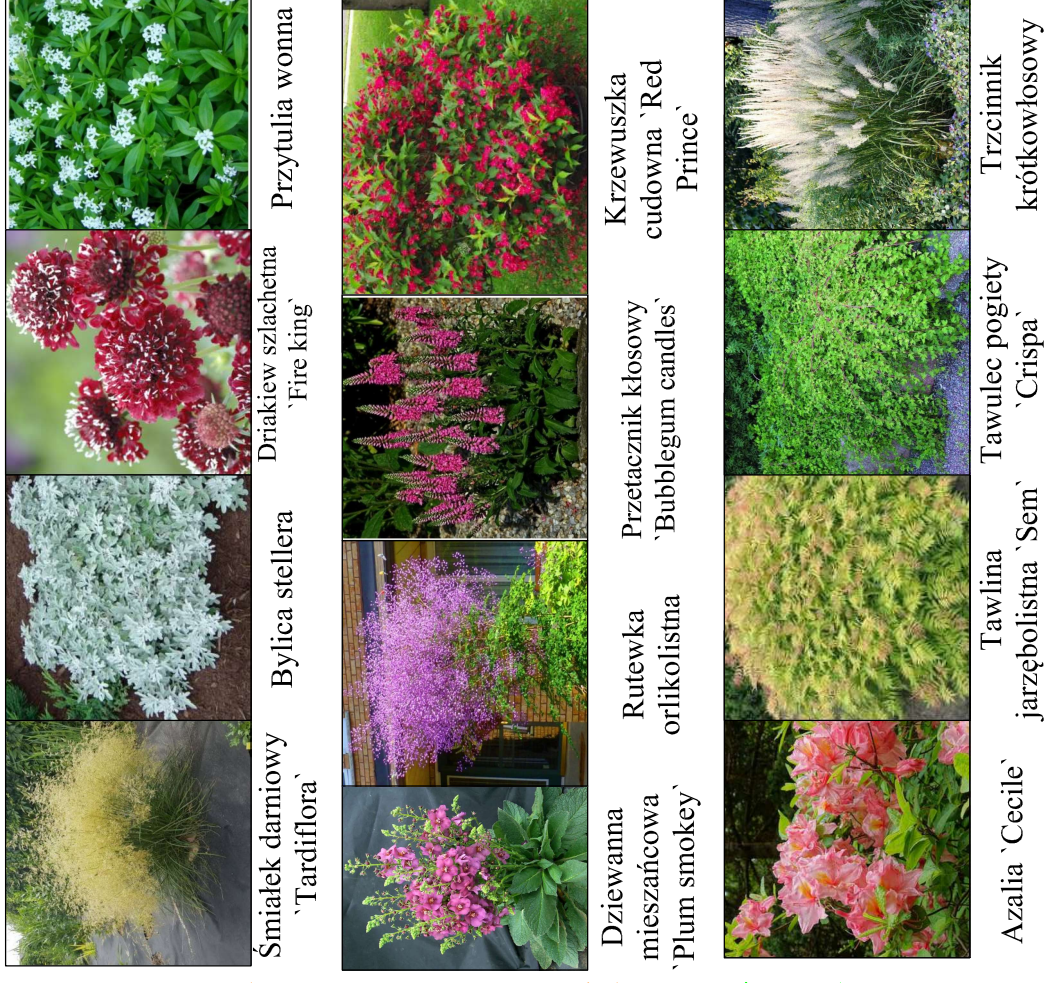


LEGENDA:

	drzewa usunięte
	drzewa istniejące
	drzewa do usunięcia
	istniejące nawierzchnie utwardzone
	ogrody deszczowe
	narzut z otoczków 80-130 mm
	trawnik do regeneracji
	nasadzenia ściółkowane korą
	przelew awaryjny
	słupy żwirowe o śr. 30 cm i głęb. 3,0 m
	ściek przy krawężniku z kostki betonowej

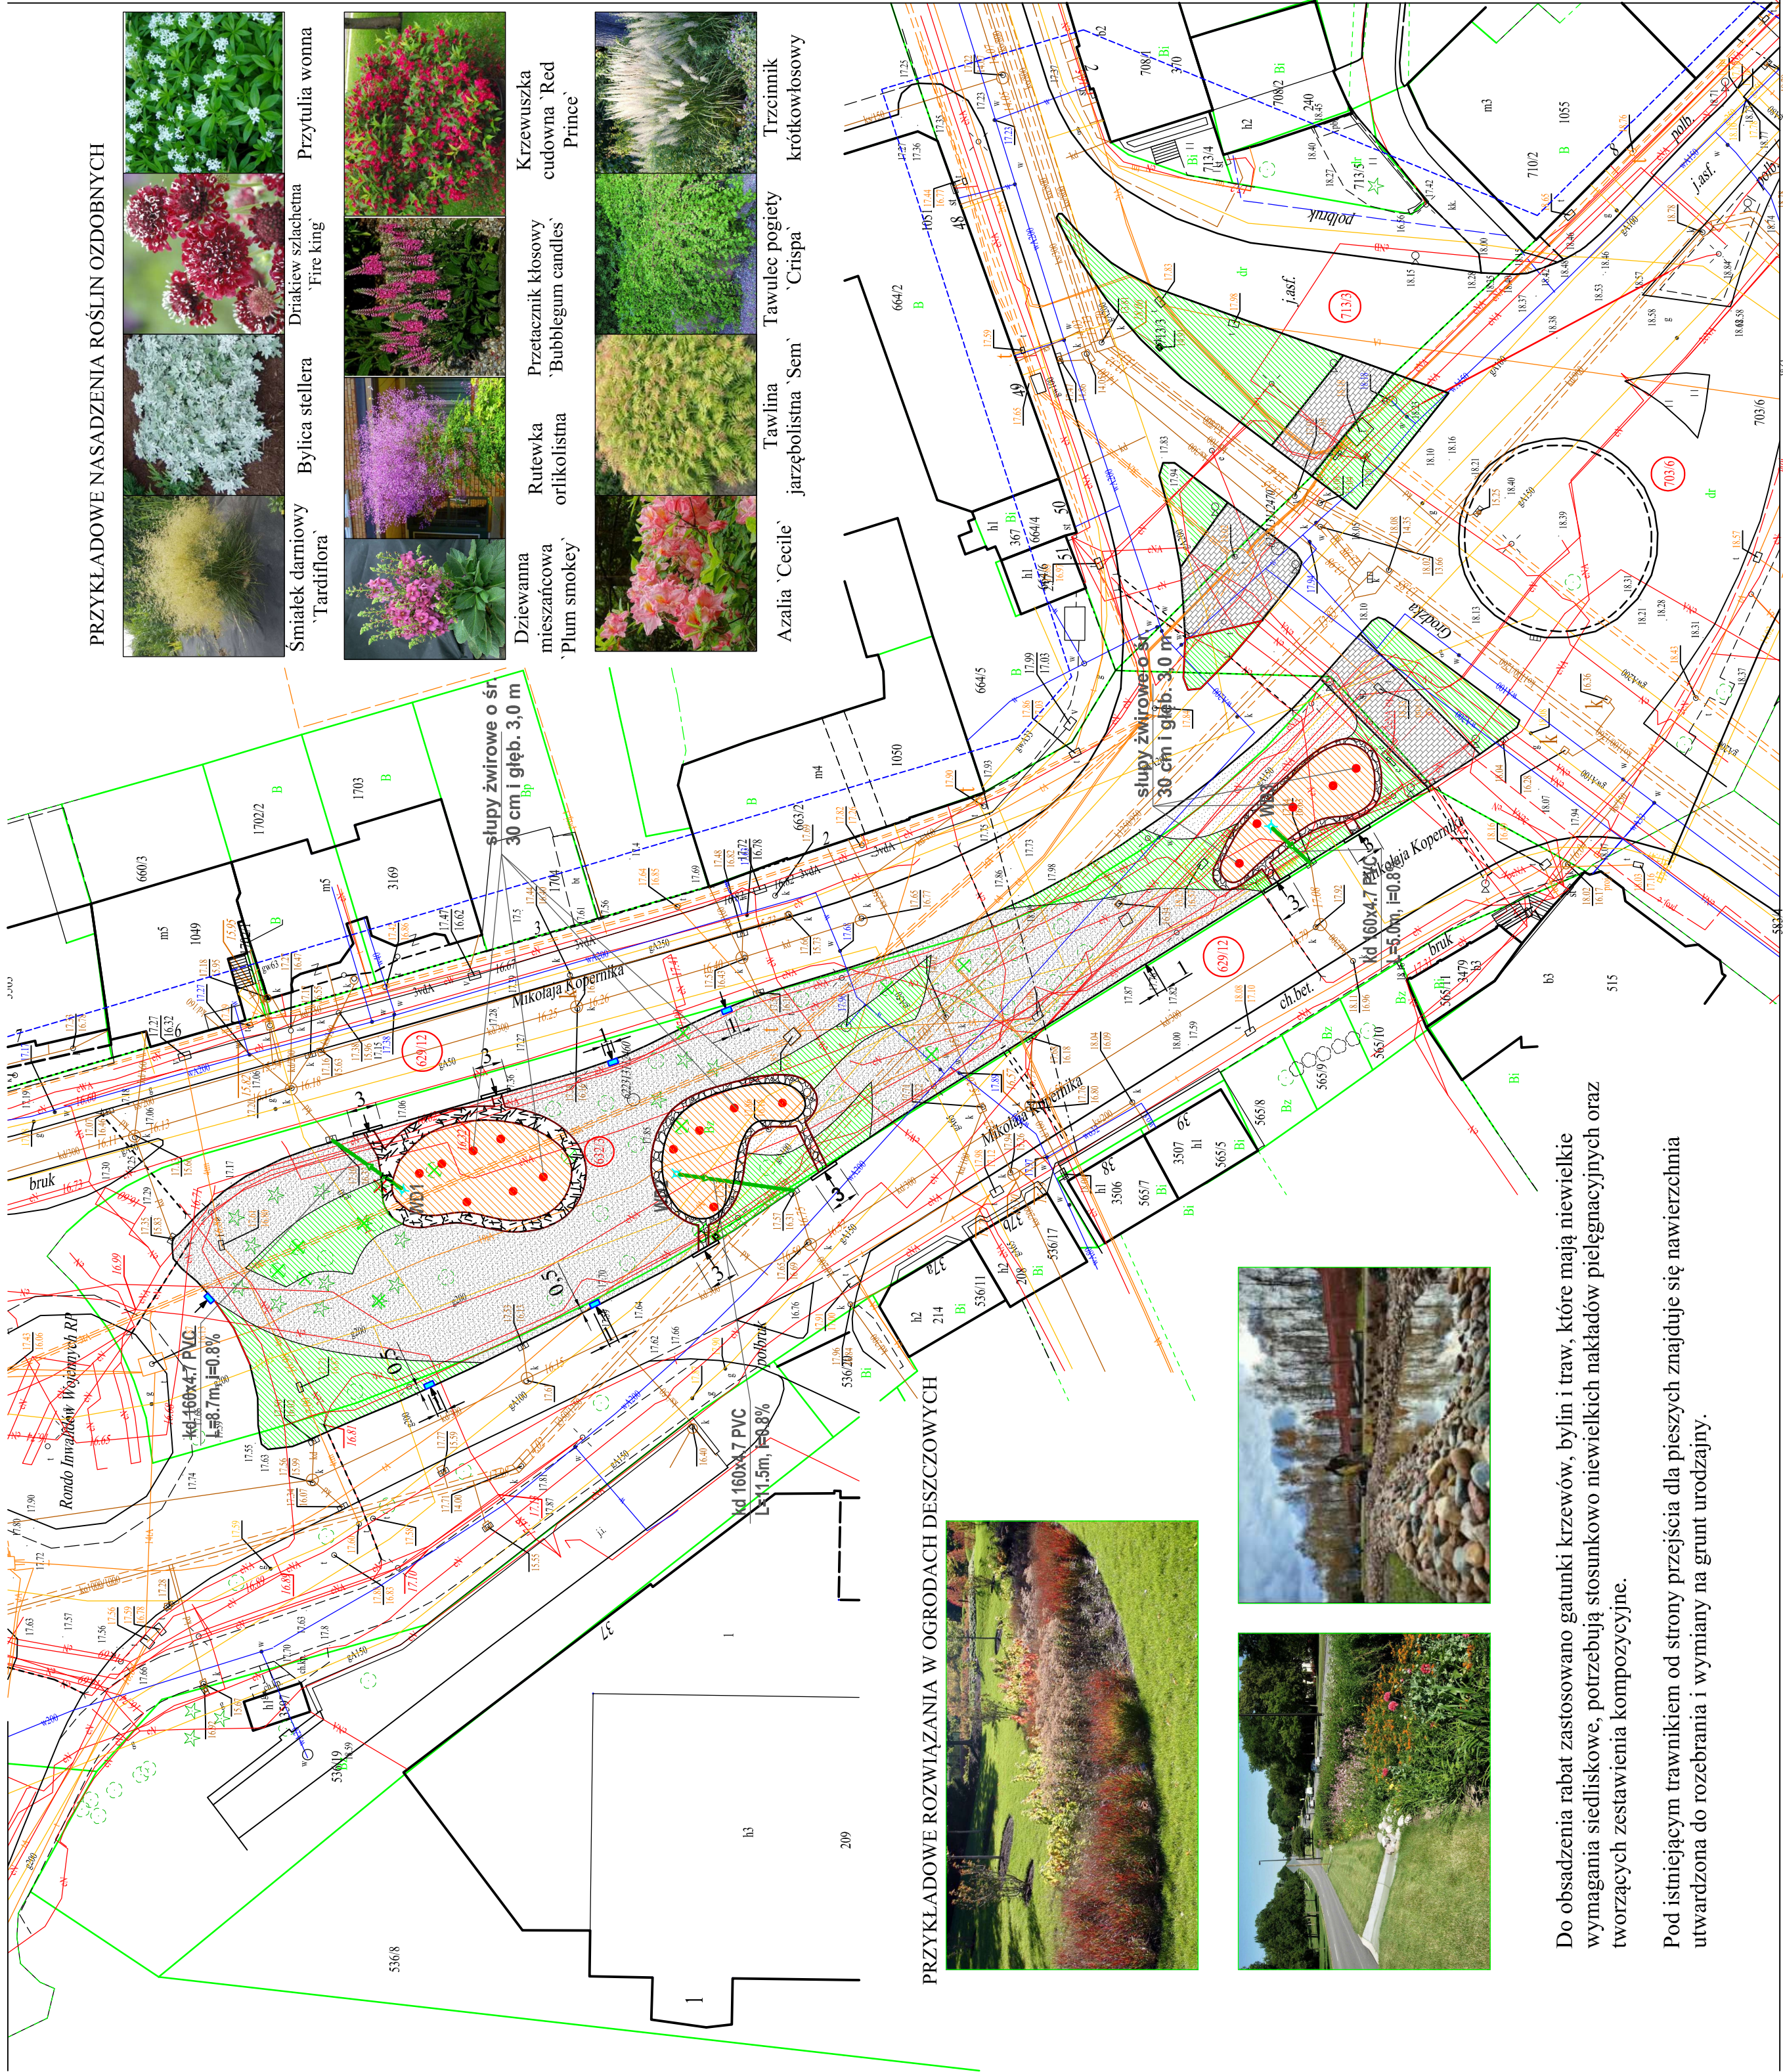

PRZYKŁADOWE ROZWIĄZANIA W OGRADACH DESZCZOWYCH

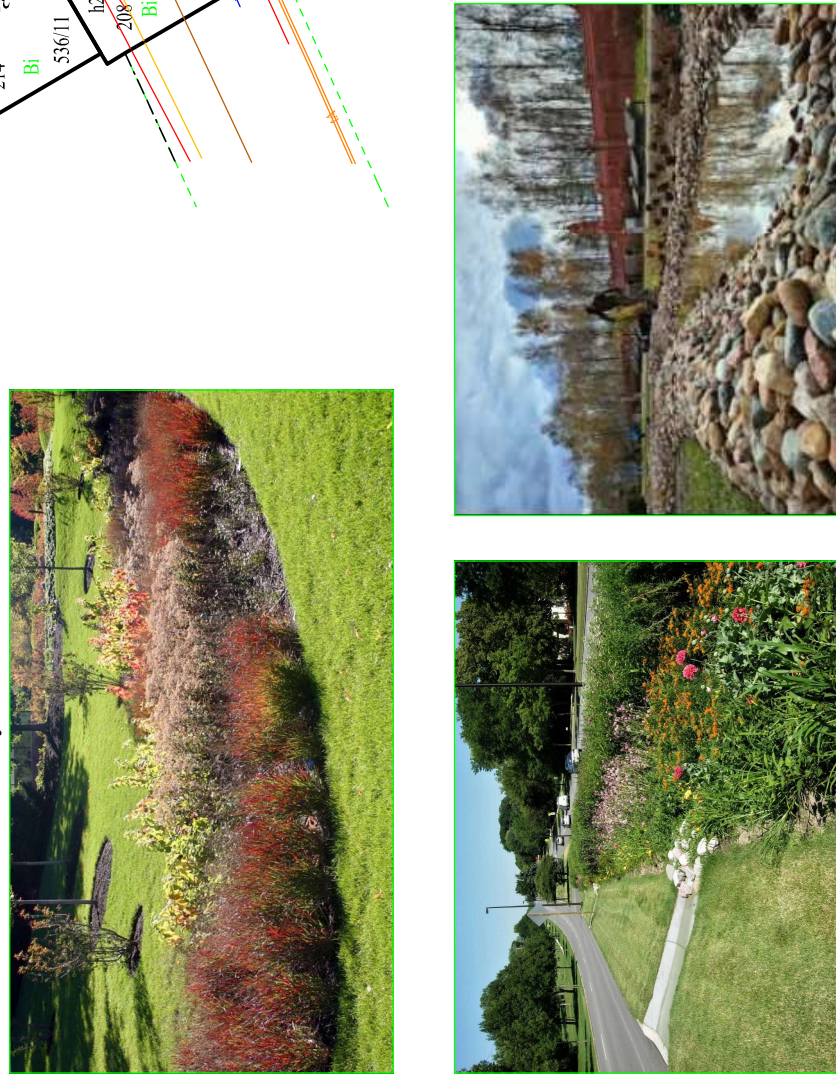

Do obsadzenia rabat zastosowano gatunki krzewów, bylin i traw, które mają niewielkie wymagania siedliskowe, potrzebują stosunkowo niewielkich nakładów pielęgnacyjnych oraz tworzących zestawienia kompozycyjne.

Pod istniejącym trawnikiem od strony przejścia dla pieszych znajduje się nawierzchnia utwardzona do rozebrania i wymiany na grunt urodzajny.

PROJEKT ZAGOSPODAROWANIA TERENU	
INWESTOR	MIASTO SŁUPSK PLAC ZWYCIĘSTWA 3 76-200 Słupsk
OBIEKT	Zadanie 2- „Budowa ogrodu deszczowego przy ul. Kopernika”.
NAZWA RYSUNKU	ZAGOSPODAROWANIE TERENU RYS. 1
PROJEKTOWAŁ	inż. RAFAŁ GZYLEWSKI upr. proj. nr POM/0506/POD/21 w specjalności drogowej
	data 07.2023 r.