


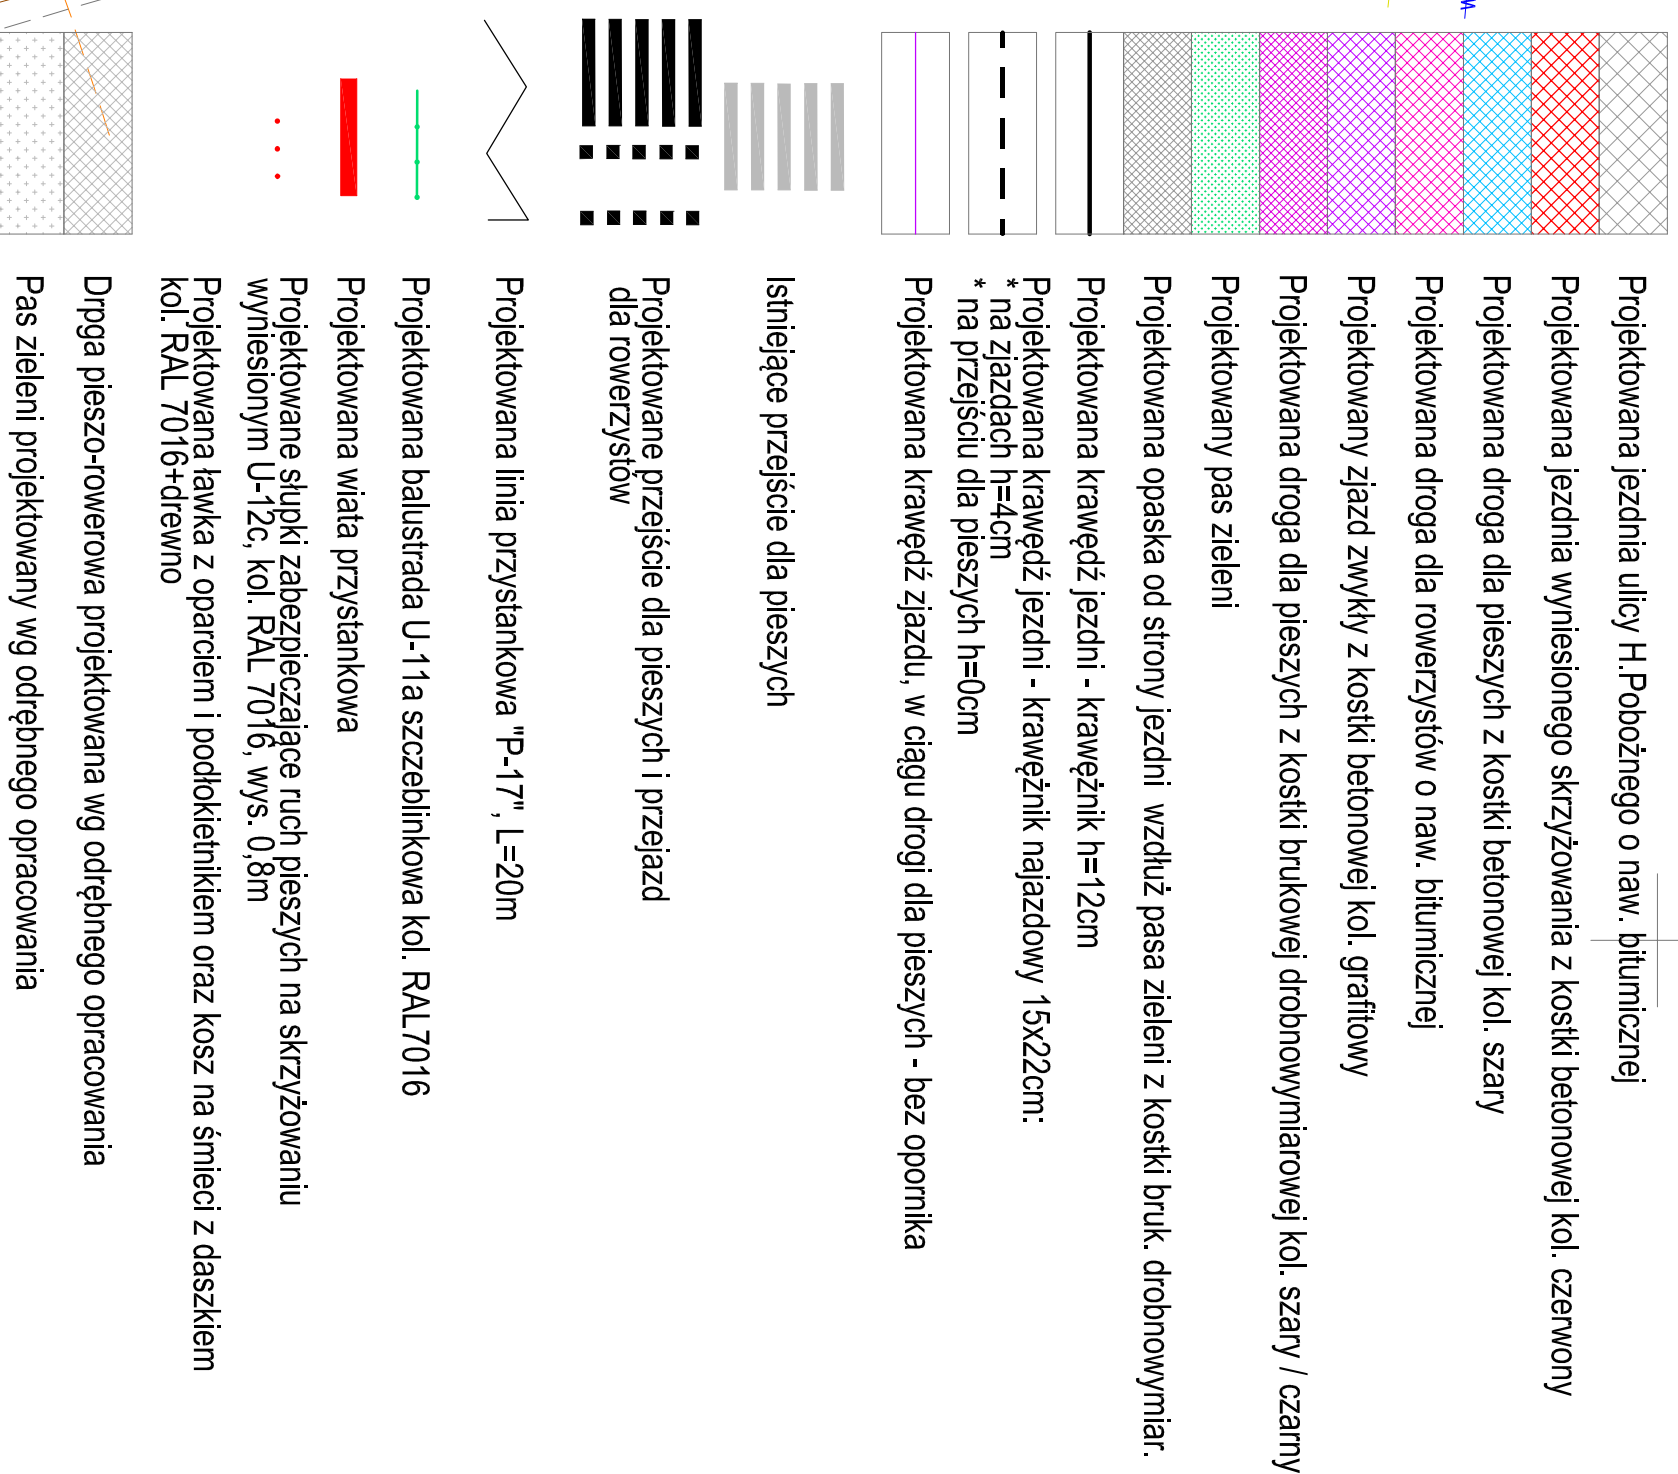

PRZEBUDOWA ULICY POBOŻNEGO

Biuro Obsługi Inwestora "INVEST-PROJEKT" Ewa SYDOROWICZ	
Skala: 1:500	
Data: czerwiec 2026r.	Strona 1
Proszę o uzgodnienie	Pozosta
mgr inż. Mac. Sydnorowicz POUZG/0700/06	